


MẶT BẰNG TẦNG 1 NHÀ A6
TRUNG TÂM KÉM ĐỊNH CHẤT LƯỢNG

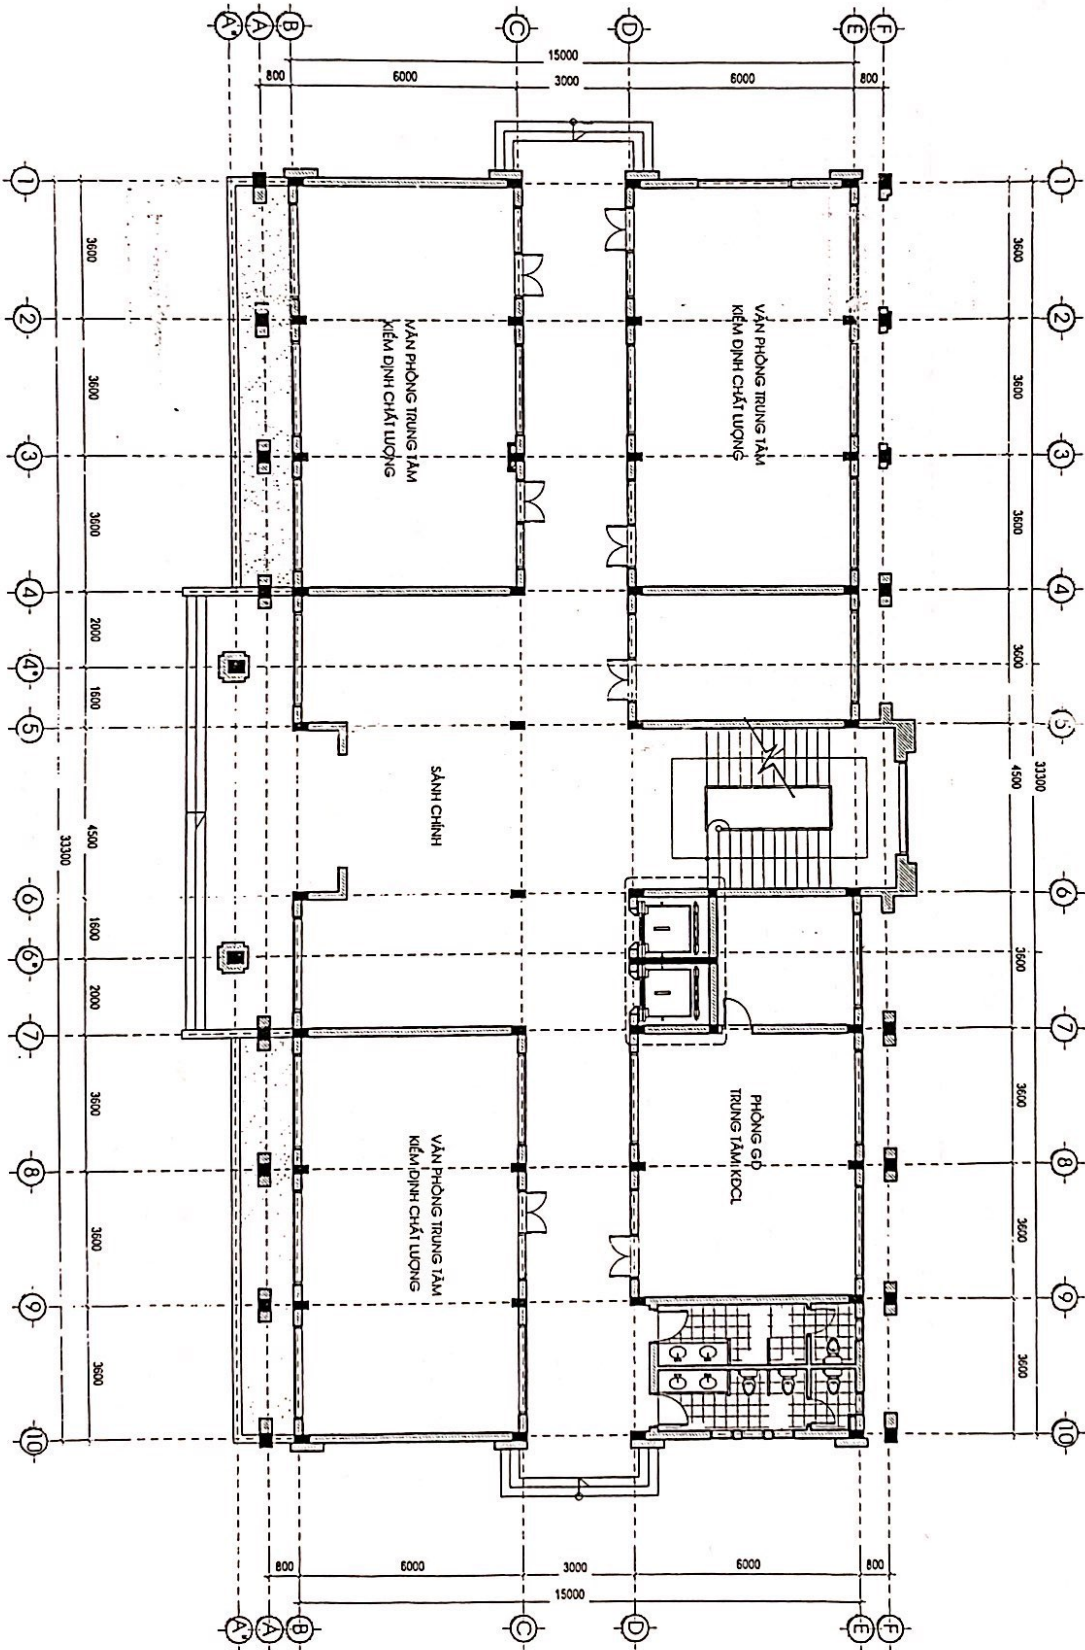

MẶT DỰNG TRỰC 1-10 NHÀ A6

