

ĐƠN VỊ THIẾT KẾ:

**CÔNG TY CỔ PHẦN
KIẾN TRÚC MIỀN BẮC**
 N.ARCHITECT., JSC -

ADD: 352 GIẢI PHÓNG - THANH XUÂN - HÀ NỘI
 TEL: (04) 664 9454 - FAX: (04) 275 0907
 HOTLINE: 091 353 1524 / 090 344 5868

GIÁM ĐỐC:

KTS. DƯƠNG LÊ LÂM

CHỦ NHIỆM CÔNG TRÌNH:

THS.KTS. NGUYỄN ANH VĂN

CHỦ TRÌ BỘ MÔN :

KTS. PHẠM QUANG TIẾN

THIẾT KẾ:

KTS. LÊ VĂN HẬU

QUẢN LÝ KỸ THUẬT:

KTS. NGUYỄN LAM

TÊN CÔNG TRÌNH :

NHÀ B: KHỐI VĂN PHÒNG VÀ GIẢNG ĐƯỜNG
 KHOA NÔNG LÂM NGƯ - TẠI CƠ SỞ II - ĐẠI HỌC VINH

ĐỊA ĐIỂM XÂY DỰNG :

XÁ NGHIÊN, HUYỆN NGHI LỘC, TỈNH NGHỆ AN

CHỦ ĐẦU TƯ:

TRƯỜNG ĐẠI HỌC VINH

HẠNG MỤC THIẾT KẾ :

NHÀ B: KHỐI VĂN PHÒNG VÀ GIẢNG ĐƯỜNG

(ĐƠN NGUYÊN 1 - KHỐI VĂN PHÒNG)

BỘ MÔN :

KIẾN TRÚC

TÊN BẢN VẼ:

MẶT ĐỨNG TRỤC 6 - 1

GIẢI ĐOẠN HỒ SƠ :

THIẾT KẾ BẢN VẼ THI CÔNG

NGÀY HOÀN THÀNH :

08/2009

SỐ HIỆU BẢN VẼ :


KT.13

CHỈNH SỬA :

LẦN 1 :/20....


LẦN 2 :/20....

49

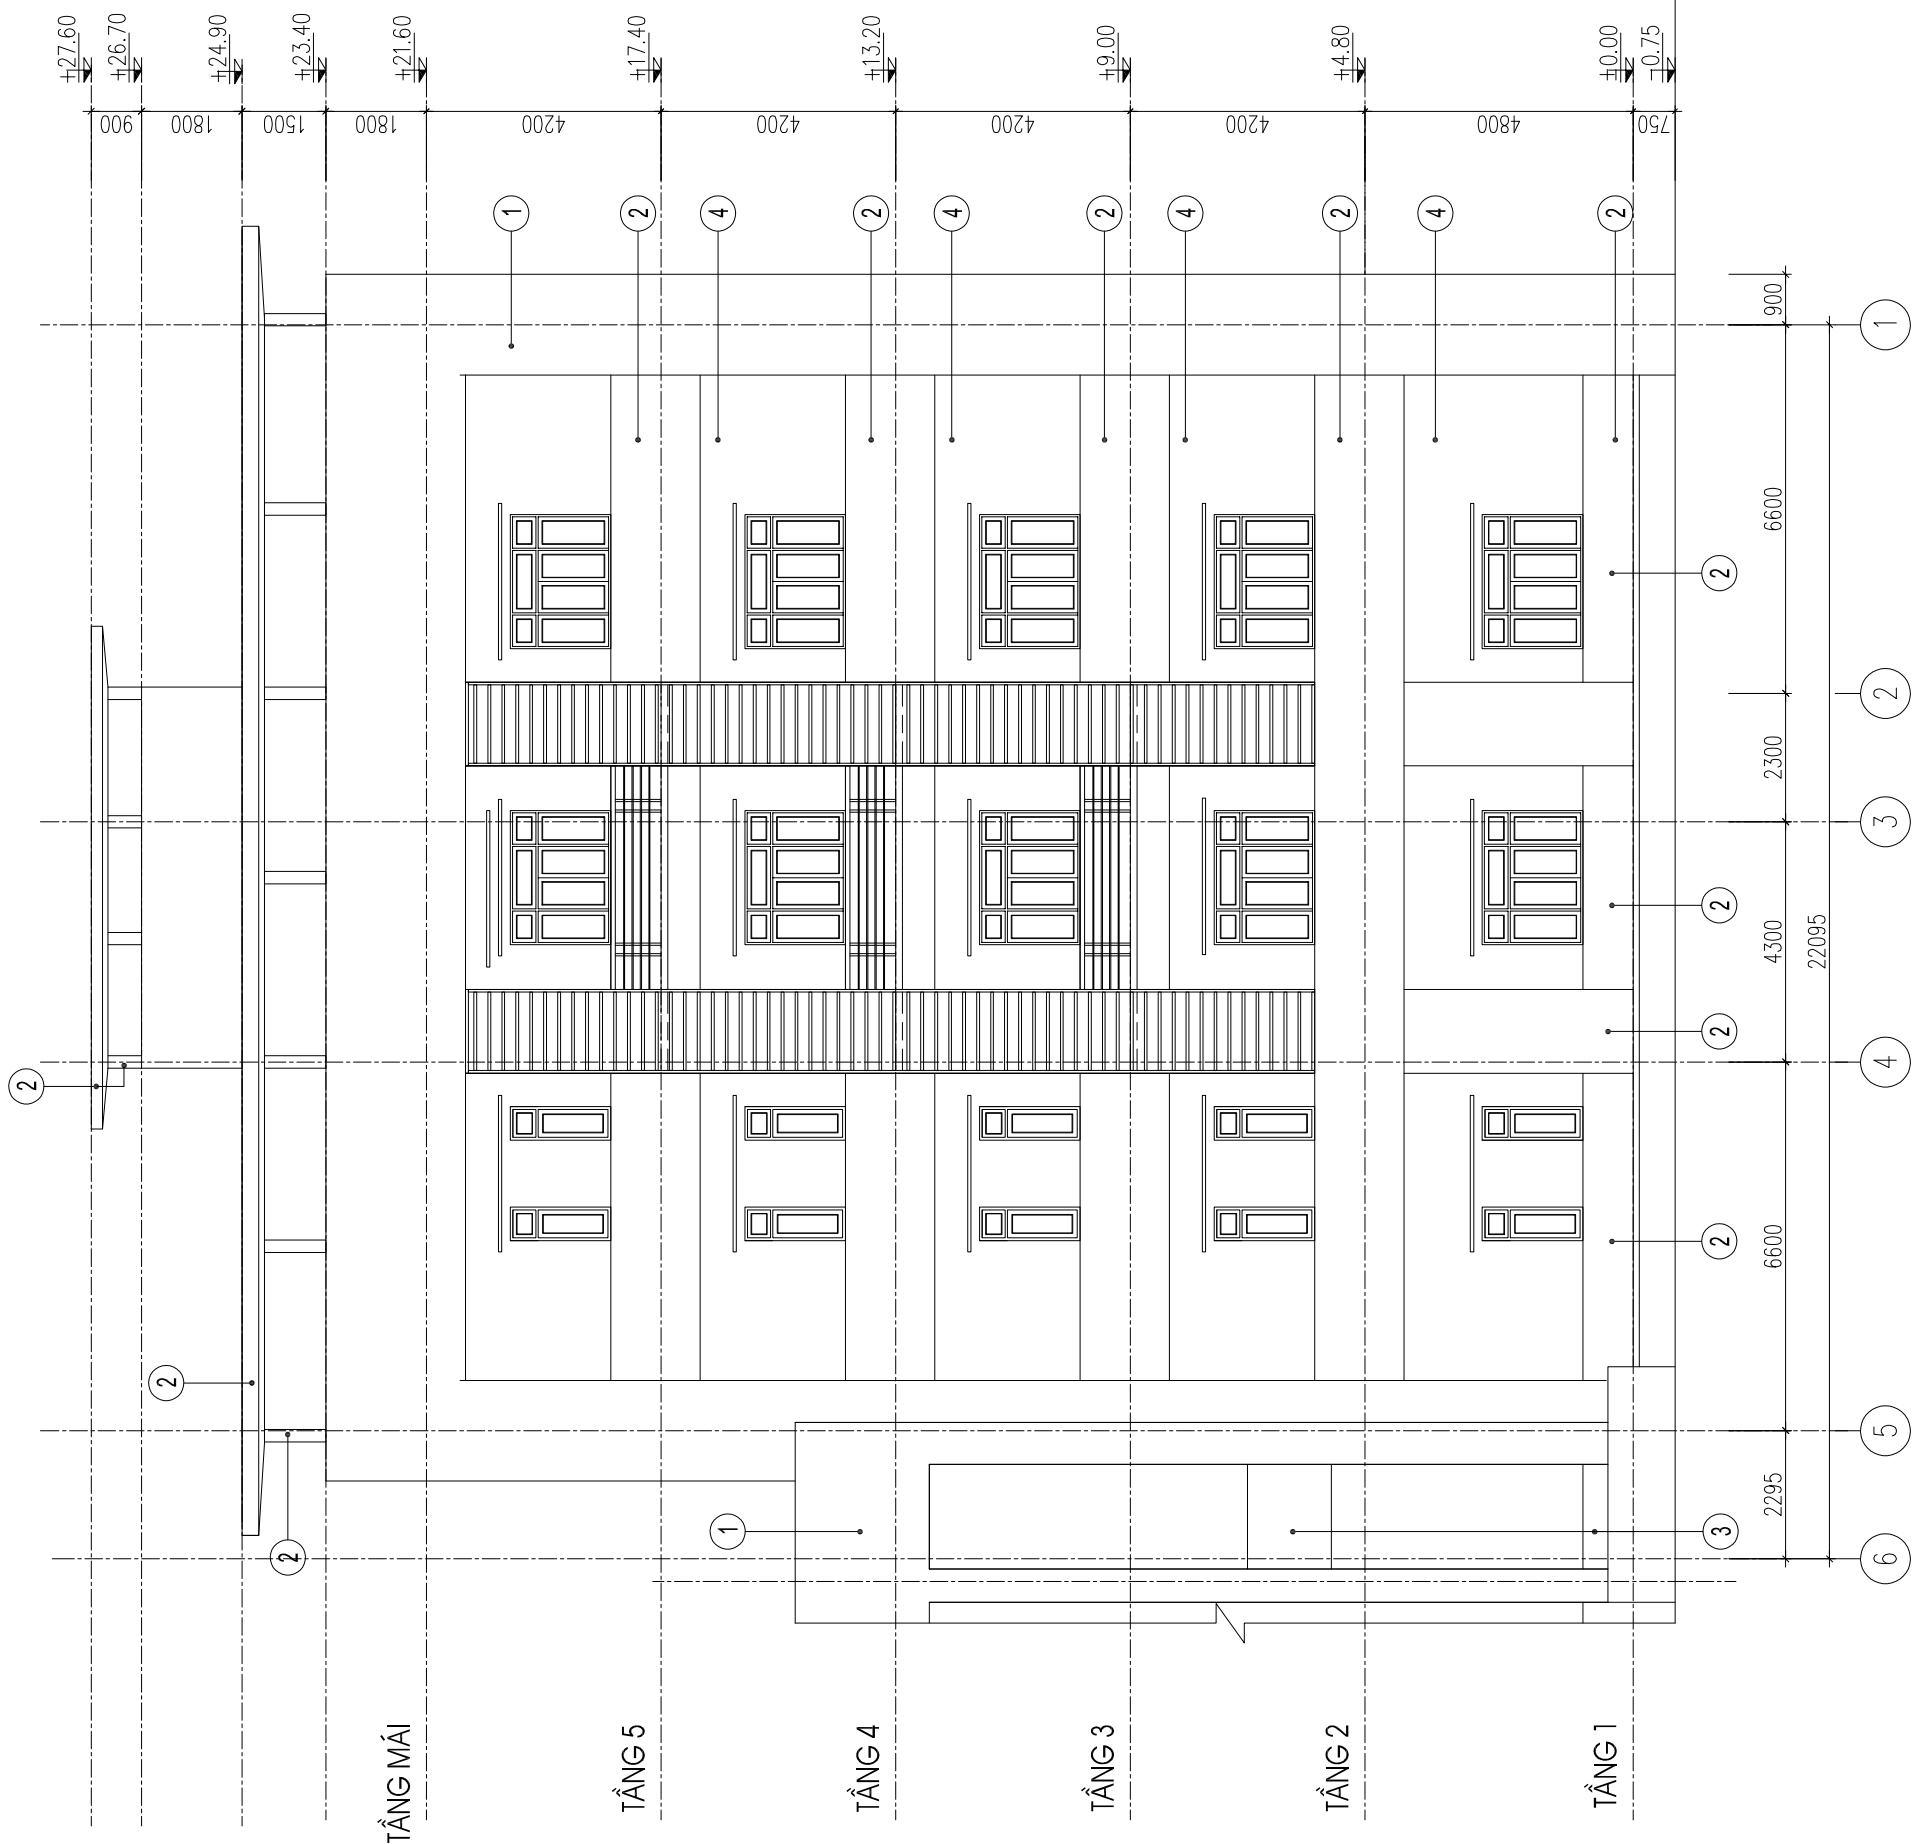

GHI CHÚ HOÀN THIỆN MẶT ĐỨNG

- ① - SƠN MÀU TRẮNG
- ② - SƠN MÀU VÀNG XÁM NHẠT
- ③ - SƠN MÀU VÀNG KEM
- ④ - SƠN MÀU GHI SÁNG
- ⑤ - SƠN MÀU GHI XẤM

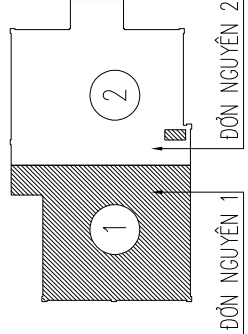

MẶT ĐỨNG TRỤC 6 - 1

ĐƠN NGUYÊN 1

ĐƠN NGUYÊN 2