



NHÀ D1 - 4 phòng tầng 5 (25máy/phòng)

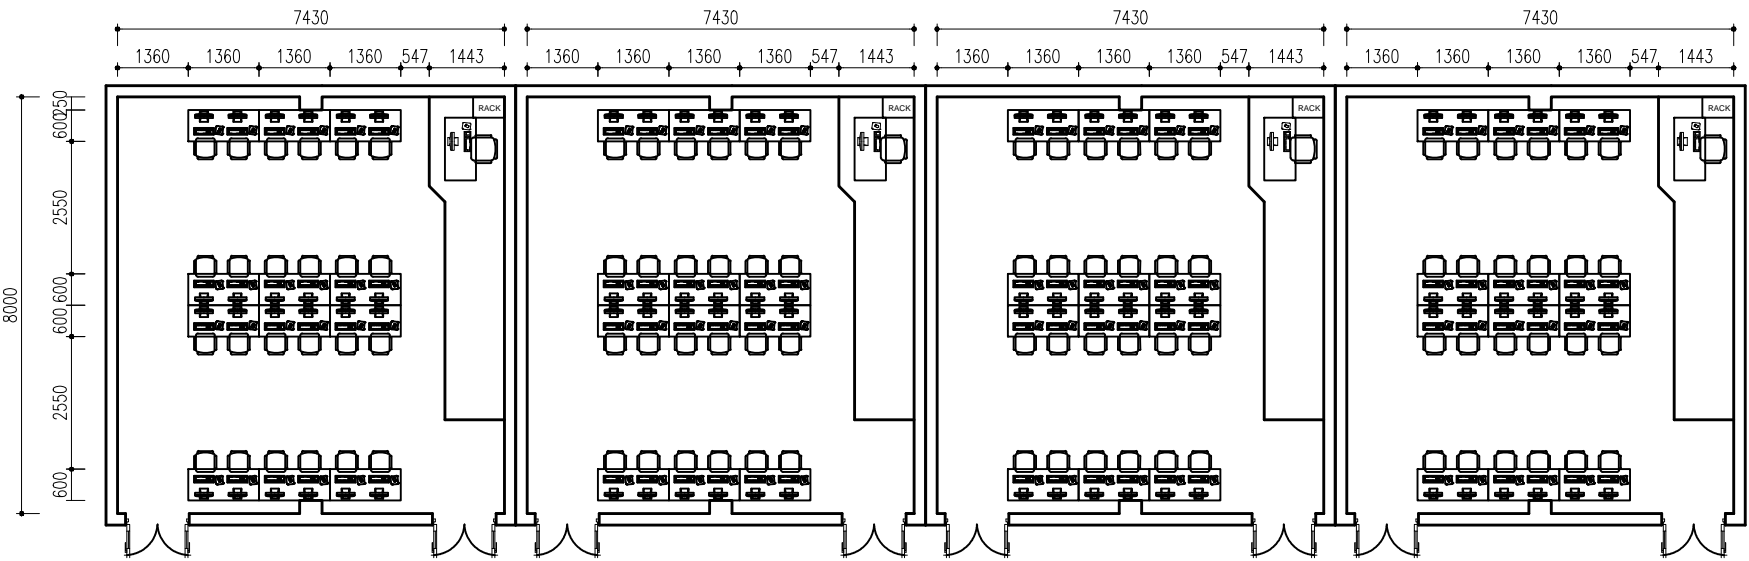


NHÀ D1 - 4 phòng tầng 4 (25máy/phòng)

TÀNG 4 VÀ 5 - NHÀ D1

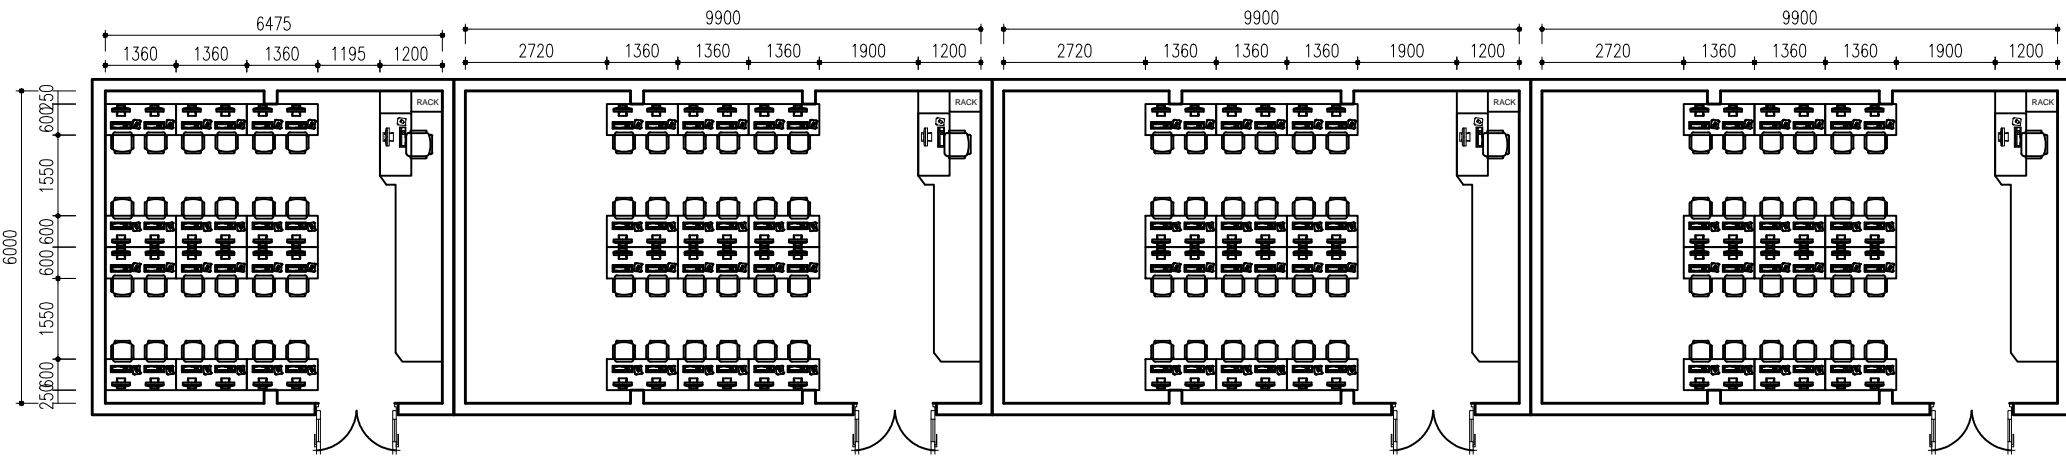

NHÀ A0 - 4 phòng tầng 5 (25máy/phòng)

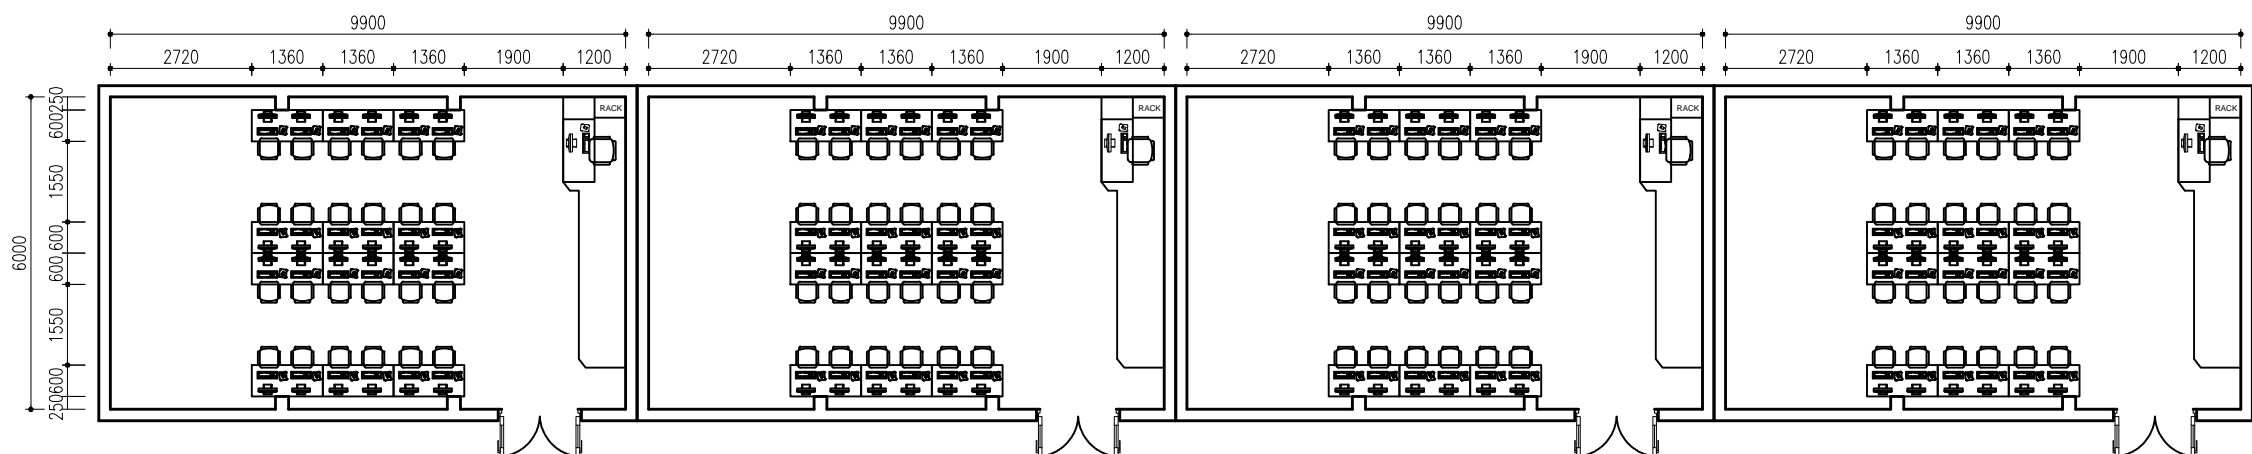

NHÀ A0 - 4 phòng tầng 4 (25máy/phòng)

TÀNG 4 VÀ 5 - NHÀ A0

BẢN VẼ THEO PHÊ DUYỆT

- GHI CHÚ:
- Cơ sở 1: 16 phòng
 - 08 phòng nhà A0: Mỗi phòng 25 máy
 - 08 phòng nhà D1: Mỗi phòng 25 máy