


SƠ ĐỒ VỊ TRÍ LẮP ĐẶT BỘ PHÁT WIFI

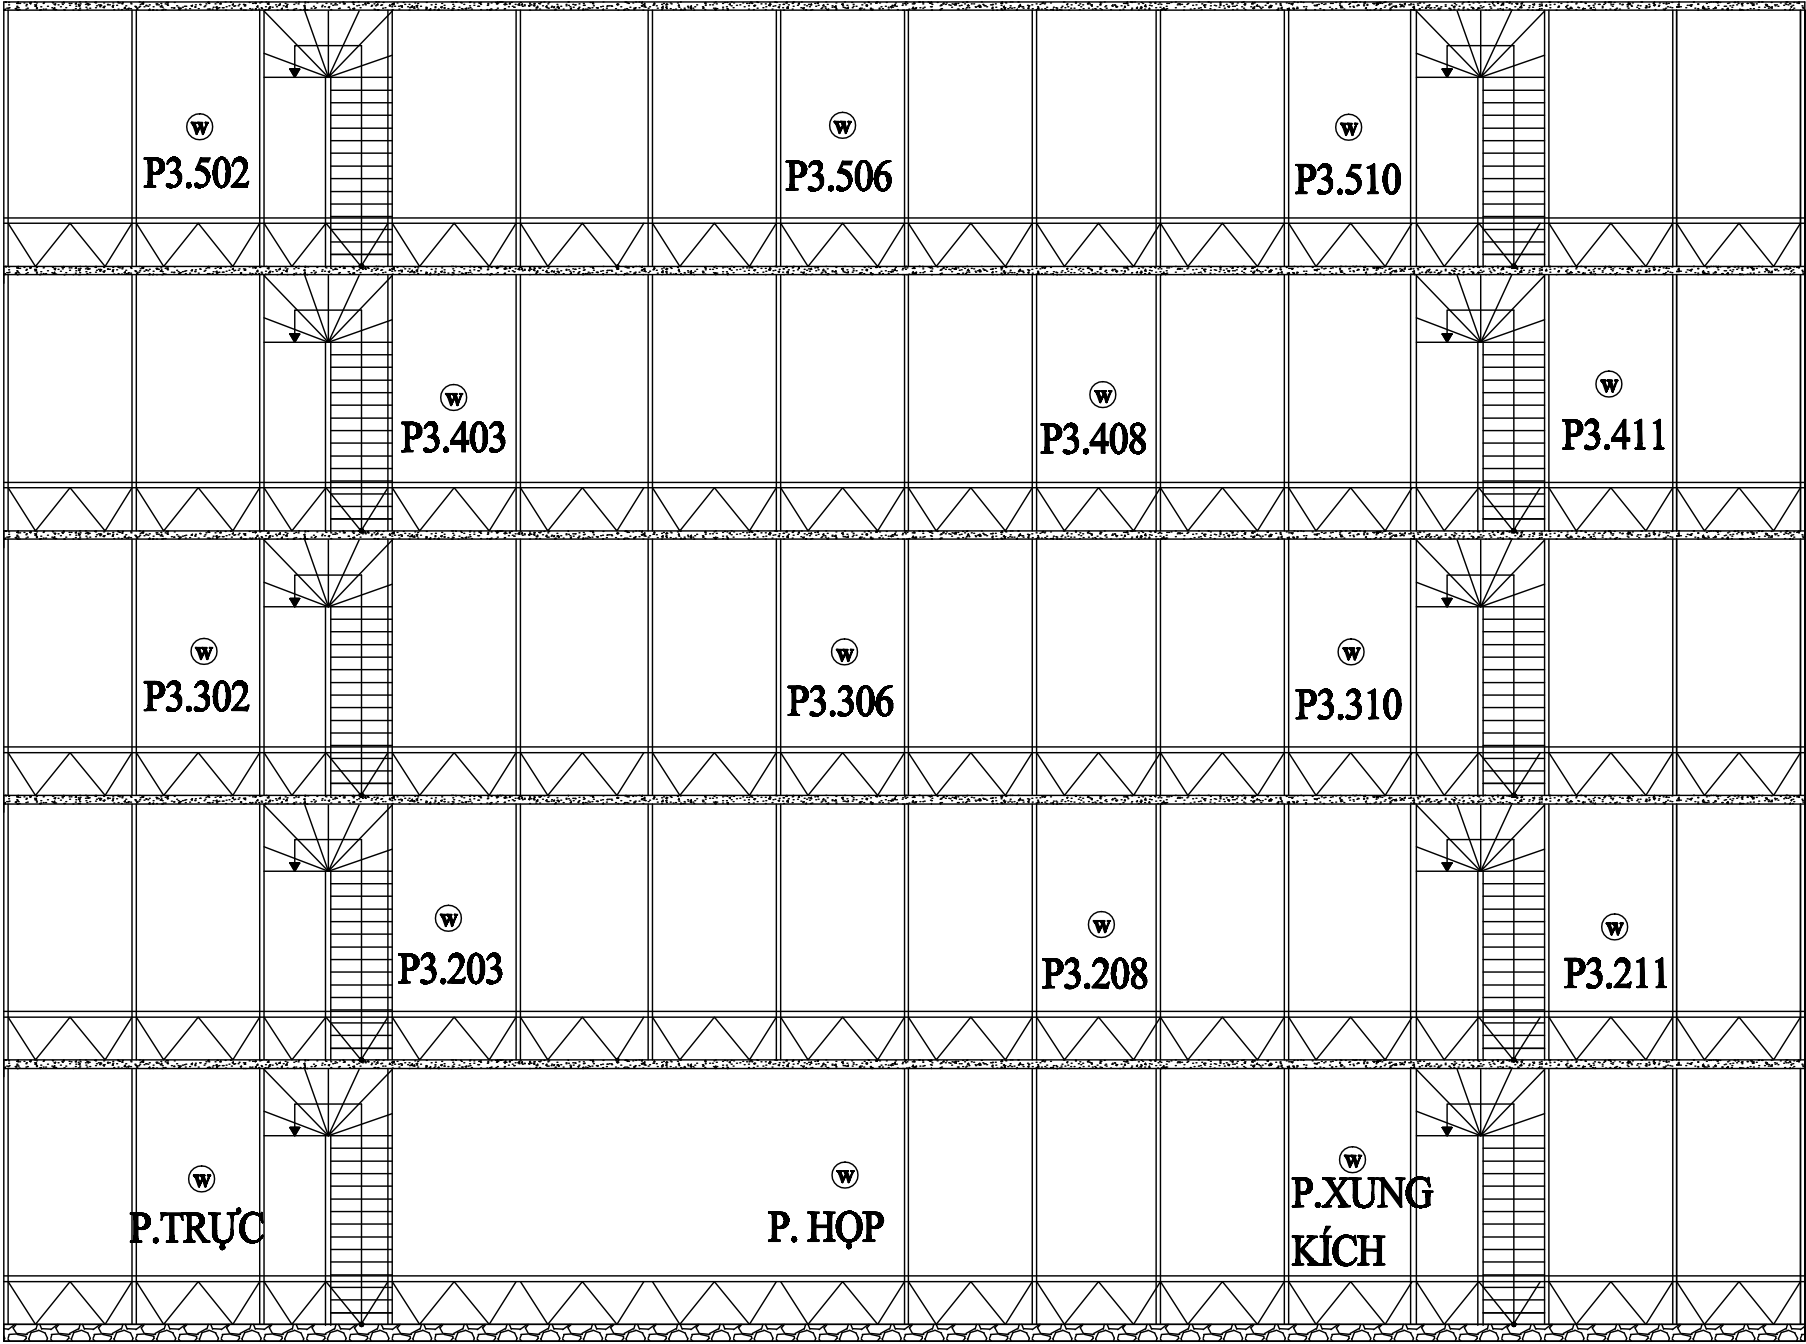

Ghi chú:

- Lắp đặt 15 bộ phát wifi lắp trong phòng
- Bố trí sole vị trí bộ phát wifi
- Ⓢ - Bộ phát wifi

MẶT BẰNG KTX NHÀ SỐ 3