


SƠ ĐỒ VỊ TRÍ LẮP ĐẶT BỘ PHÁT WIFI

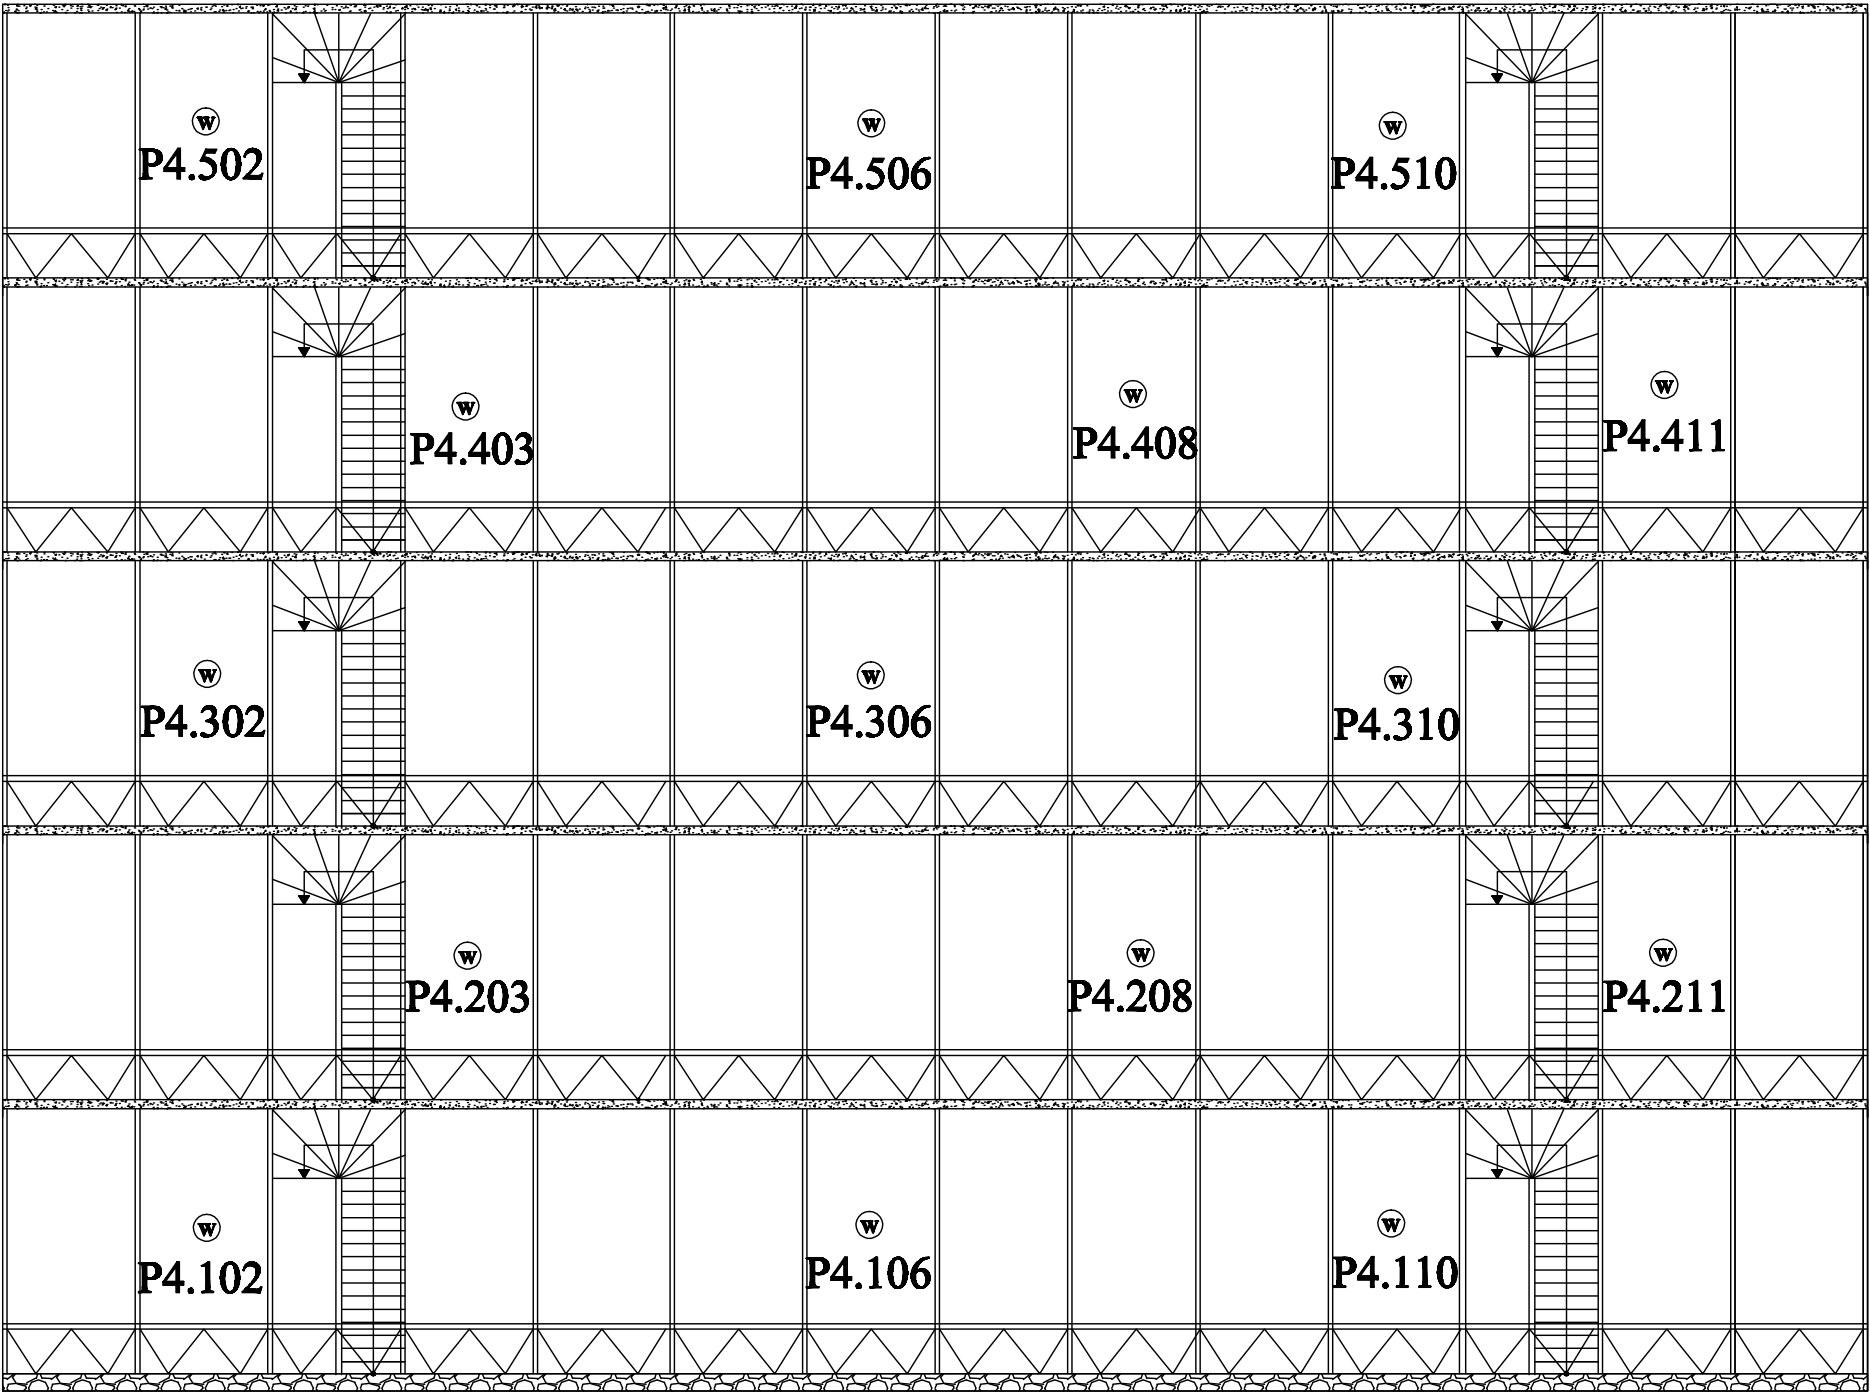

Ghi chú:

- Lắp đặt 15 bộ phát wifi trong phòng
- Bố trí sole khoảng 4 phòng dùng 01 bộ phát wifi
- Ⓜ - Bộ phát wifi

MẶT BẰNG KTX NHÀ SỐ 4