




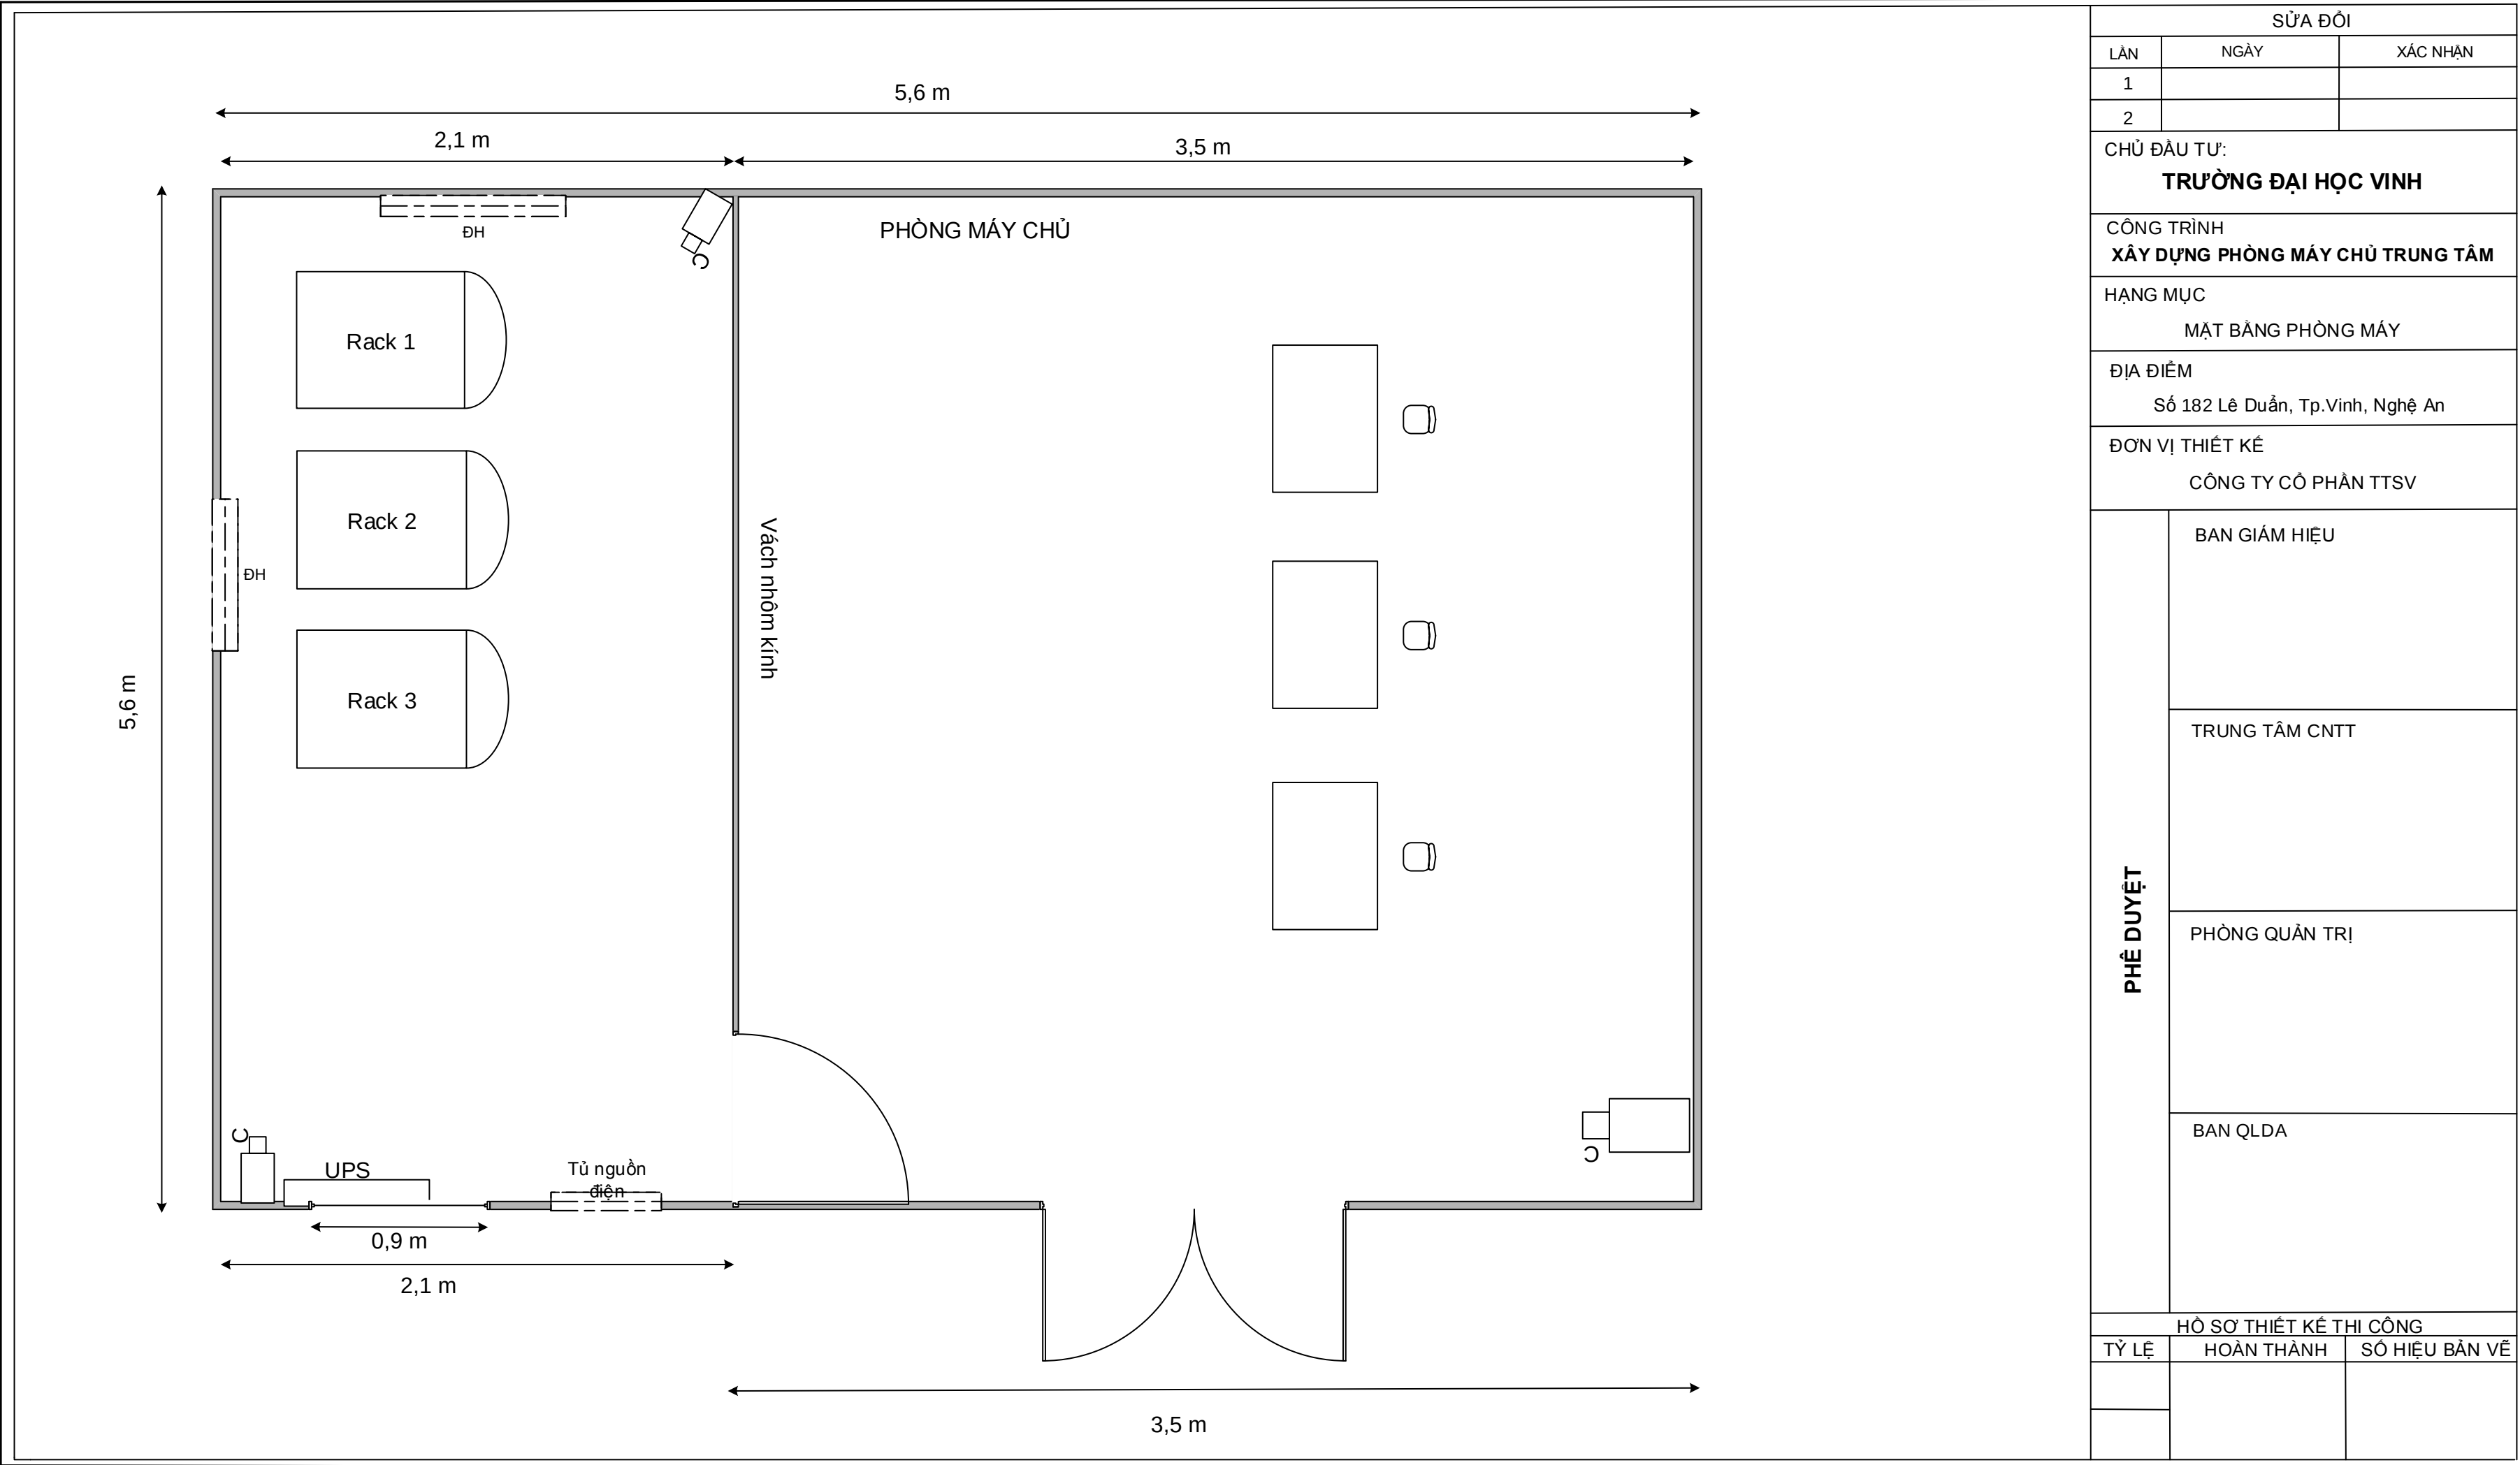


SỬA ĐỔI		
LẦN	NGÀY	XÁC NHẬN
1		
2		
CHỦ ĐẦU TƯ: TRƯỜNG ĐẠI HỌC VINH		
CÔNG TRÌNH XÂY DỰNG PHÒNG MÁY CHỦ TRUNG TÂM		
HẠNG MỤC MẶT BẰNG PHÒNG MÁY		
ĐỊA ĐIỂM Số 182 Lê Duẩn, Tp.Vinh, Nghệ An		
ĐƠN VỊ THIẾT KẾ CÔNG TY CỔ PHẦN TTSTV		
PHÊ DUYỆT	BAN GIÁM HIỆU	
	TRUNG TÂM CNTT	
	PHÒNG QUẢN TRỊ	
	BAN QLDA	
HỒ SƠ THIẾT KẾ THI CÔNG		
TỶ LỆ	HOÀN THÀNH	SỐ HIỆU BẢN VẼ

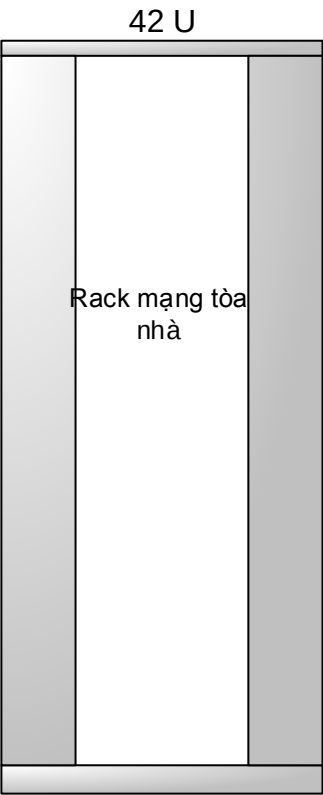

RACK 1

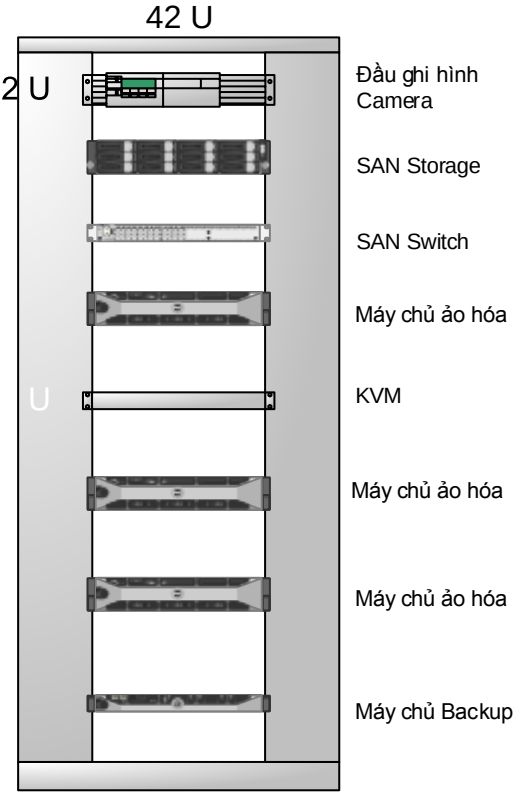


RACK 2

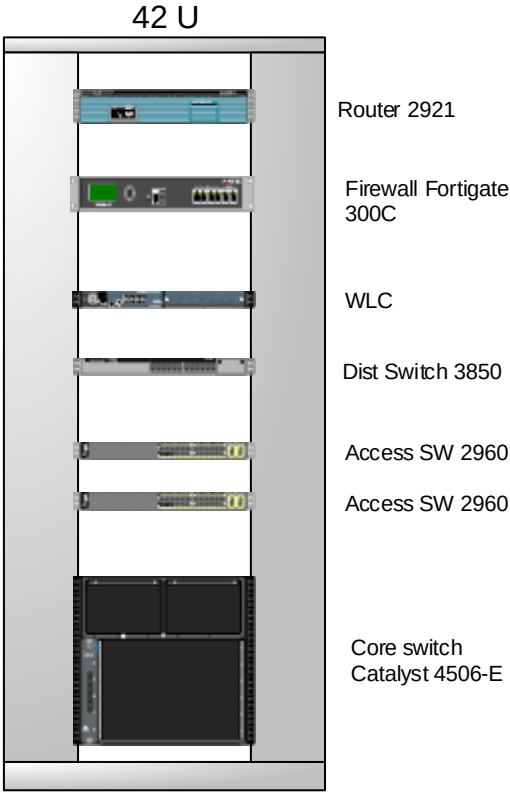

RACK 3

SỬA ĐỔI		
LẦN	NGÀY	XÁC NHẬN
1		
2		
CHỦ ĐẦU TƯ: TRƯỜNG ĐẠI HỌC VINH		
CÔNG TRÌNH XÂY DỰNG PHÒNG MÁY CHỦ TRUNG TÂM		
HẠNG MỤC BỐ TRÍ THIẾT BỊ TRONG RACK		
ĐỊA ĐIỂM Số 182 Lê Duẩn, Tp.Vinh, Nghệ An		
ĐƠN VỊ THIẾT KẾ CÔNG TY CỔ PHẦN TTSV		
PHÊ DUYỆT	BAN GIÁM HIỆU	
	TRUNG TÂM CNTT	
	PHÒNG QUẢN TRỊ	
	BAN QLDA	
HỒ SƠ THIẾT KẾ THI CÔNG		
TỶ LỆ	HOÀN THÀNH	SỐ HIỆU BẢN VẼ

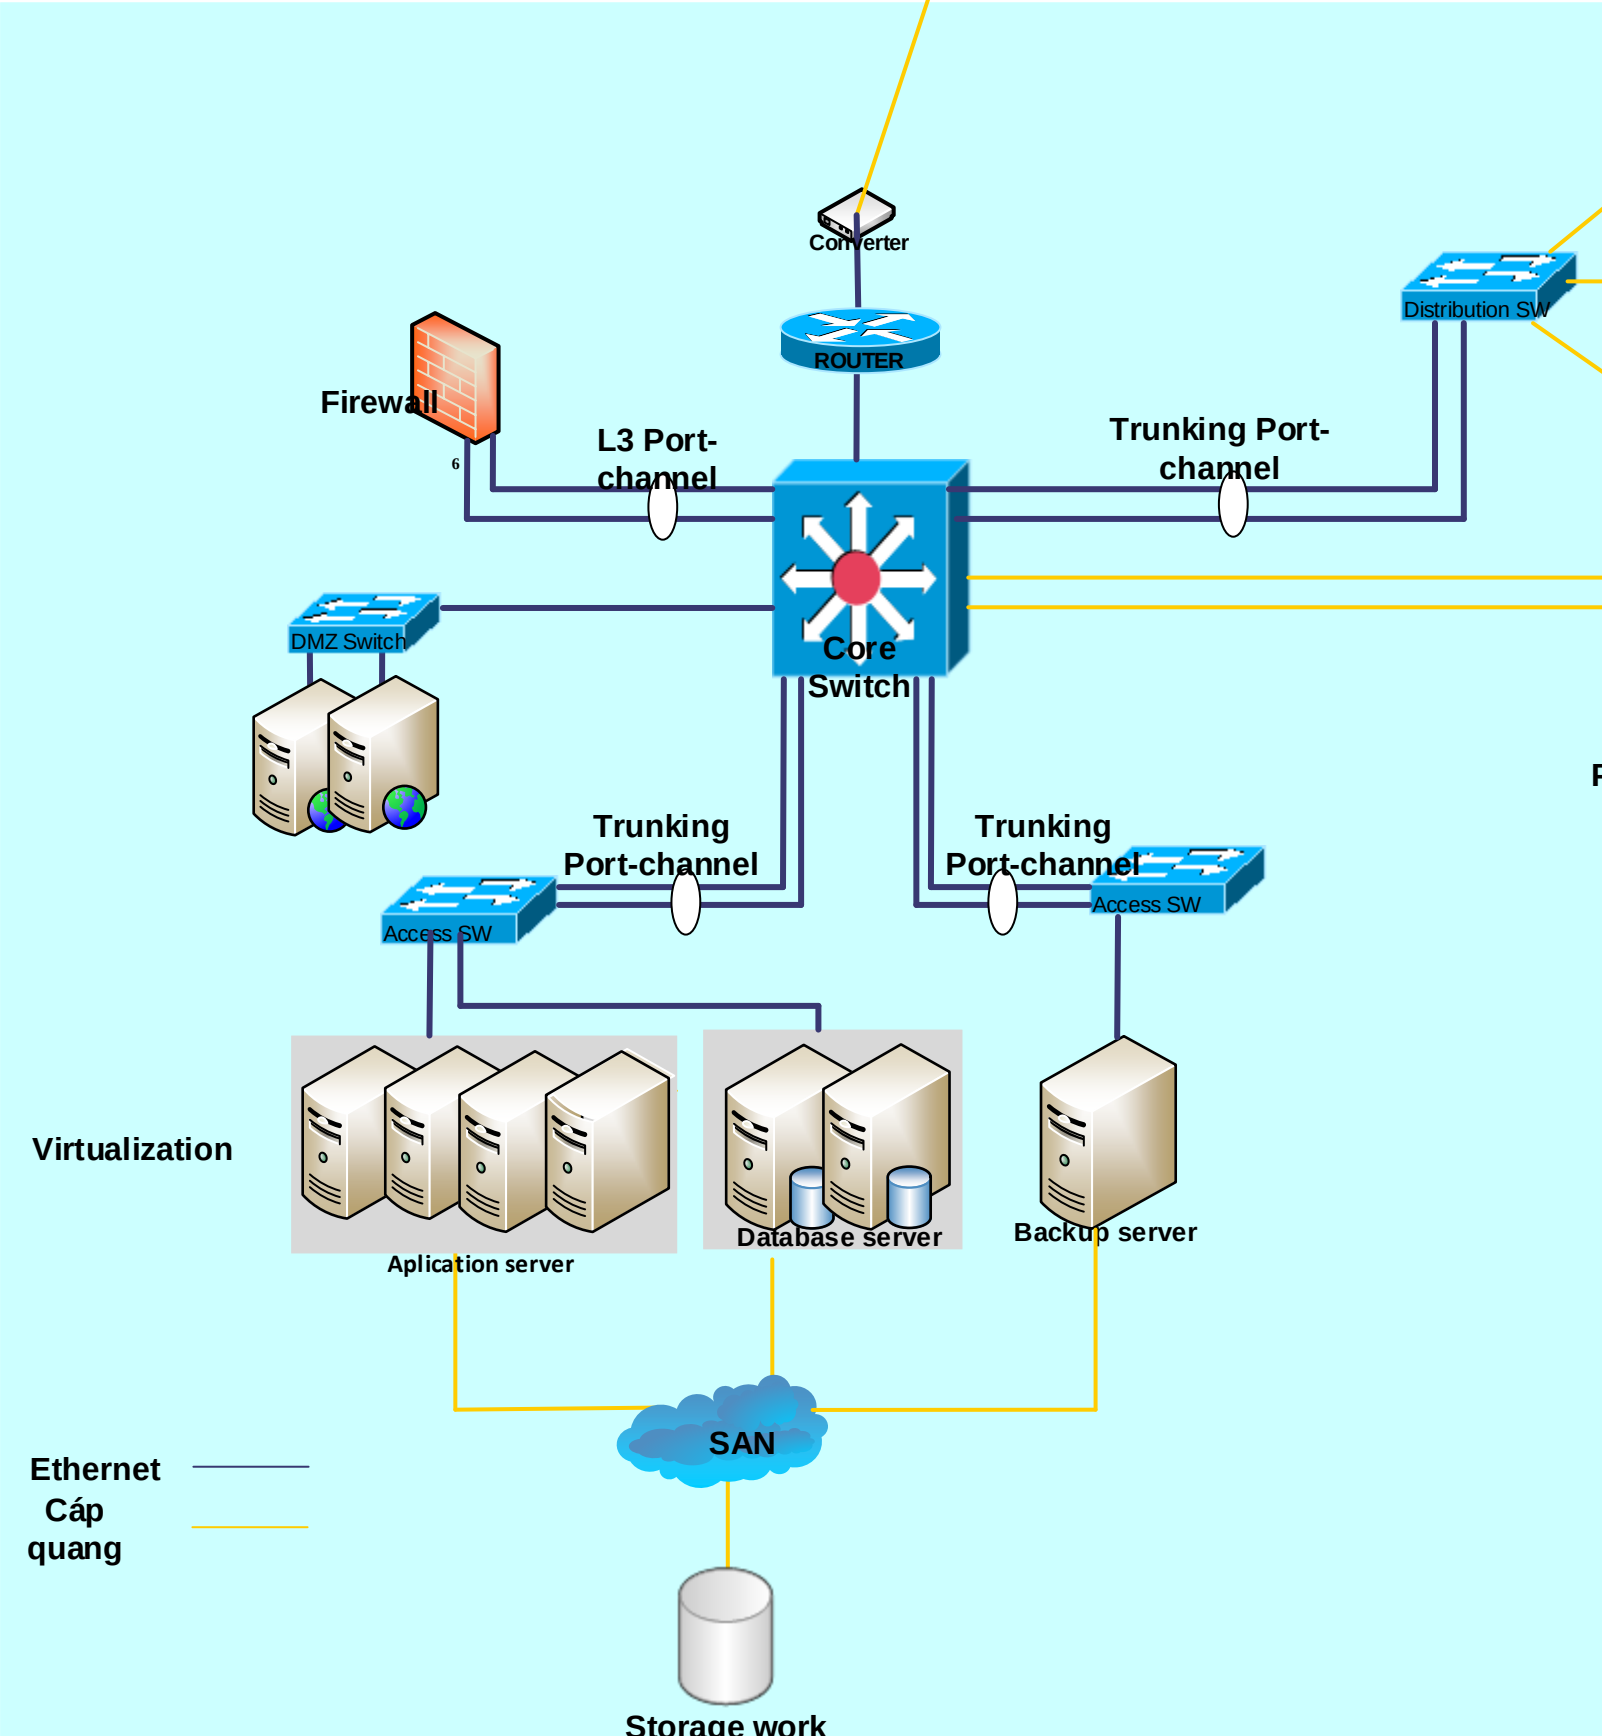

SỬA ĐỔI		
LẦN	NGÀY	XÁC NHẬN
1		
2		
CHỦ ĐẦU TƯ: TRƯỜNG ĐẠI HỌC VINH		
CÔNG TRÌNH XÂY DỰNG PHÒNG MÁY CHỦ TRUNG TÂM		
TÊN BẢN VẼ SƠ ĐỒ MẠNG TỔNG THỂ		
ĐỊA ĐIỂM Số 182 Lê Duẩn, Tp.Vinh, Nghệ An		
ĐƠN VỊ THIẾT KẾ CÔNG TY CỔ PHẦN TTSV		
PHÊ DUYỆT	BAN GIÁM HIỆU	
	TRUNG TÂM CNTT	
	PHÒNG QUẢN TRỊ	
	BAN QLDA	
HỒ SƠ THIẾT KẾ THI CÔNG		
TỶ LỆ	HOÀN THÀNH	SỐ HIỆU BẢN VẼ

