


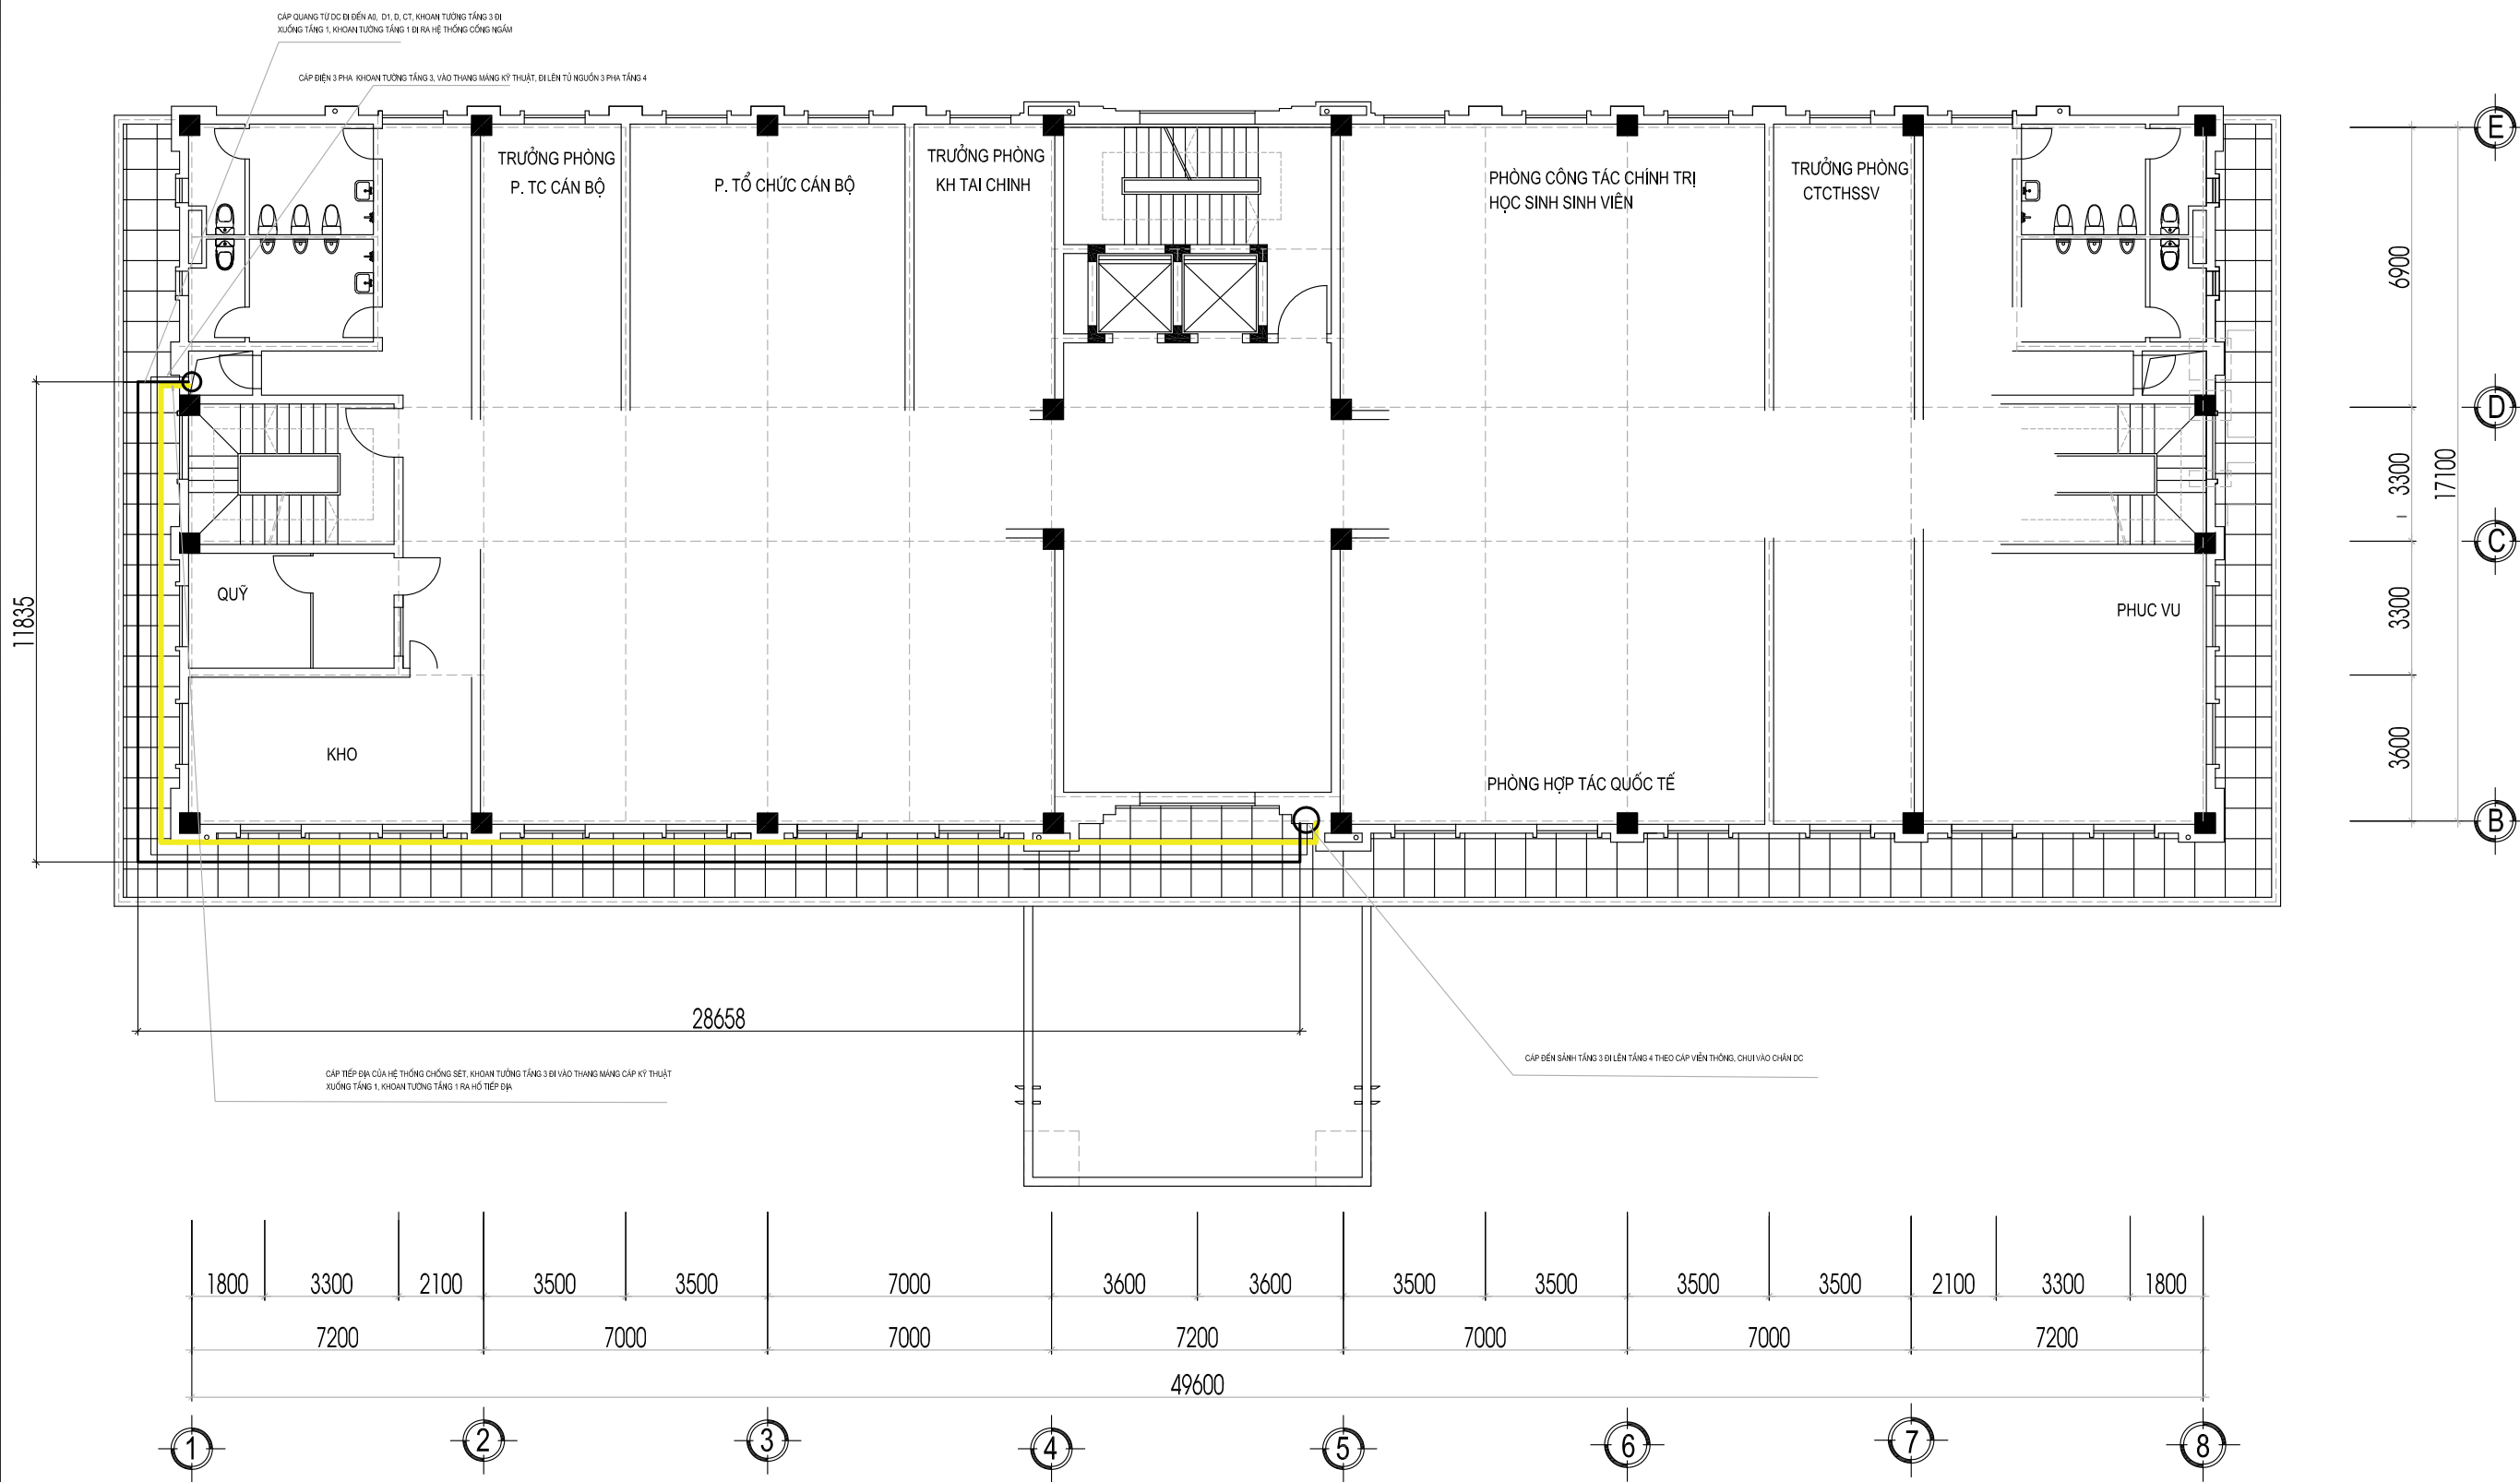

SƠ ĐỒ CÁP ĐI TRÊN BAN CÔNG TẦNG 3

GHỊ CHÚ
CHỦ ĐẦU TƯ
ĐẠI HỌC VINH
TÊN CÔNG TRÌNH
TRUNG TÂM DỮ LIỆU CÔNG NGHỆ CAO - ĐẠI HỌC VINH ĐỊA ĐIỂM ĐỊA ĐIỂM : TP VINH - TỈNH NGHỆ AN
ĐƠN VỊ THIẾT KẾ
CÔNG CỔ PHẦN VIỄN THÔNG VÀ GIẢI PHÁP CÔNG NGHỆ VIỆT NAM
ADD: SỐ 105, LÁNG HẠ ĐỒNG ĐA- HÀ NỘI
ĐT/ - TEL: (84-4) 32222228
FAX: (84-4) 32222227
HẠNG MỤC :
CÁP QUANG, CÁP ĐIỆN 3 PH CÁP TIẾP ĐỊA CHỐNG SÉT
PHÊ DUYẾT
MẶT BẰNG ĐƯỜNG ĐI TUYẾN CÁP TẮM
BAN GIÁM HIỆU
TRUNG TÂM CNTT
PHÒNG QUẢN TRỊ
BAN QUẢN LÝ DỰ ÁN