


CHI TIẾT
CỘT CAMERA CAO 5 MÉT

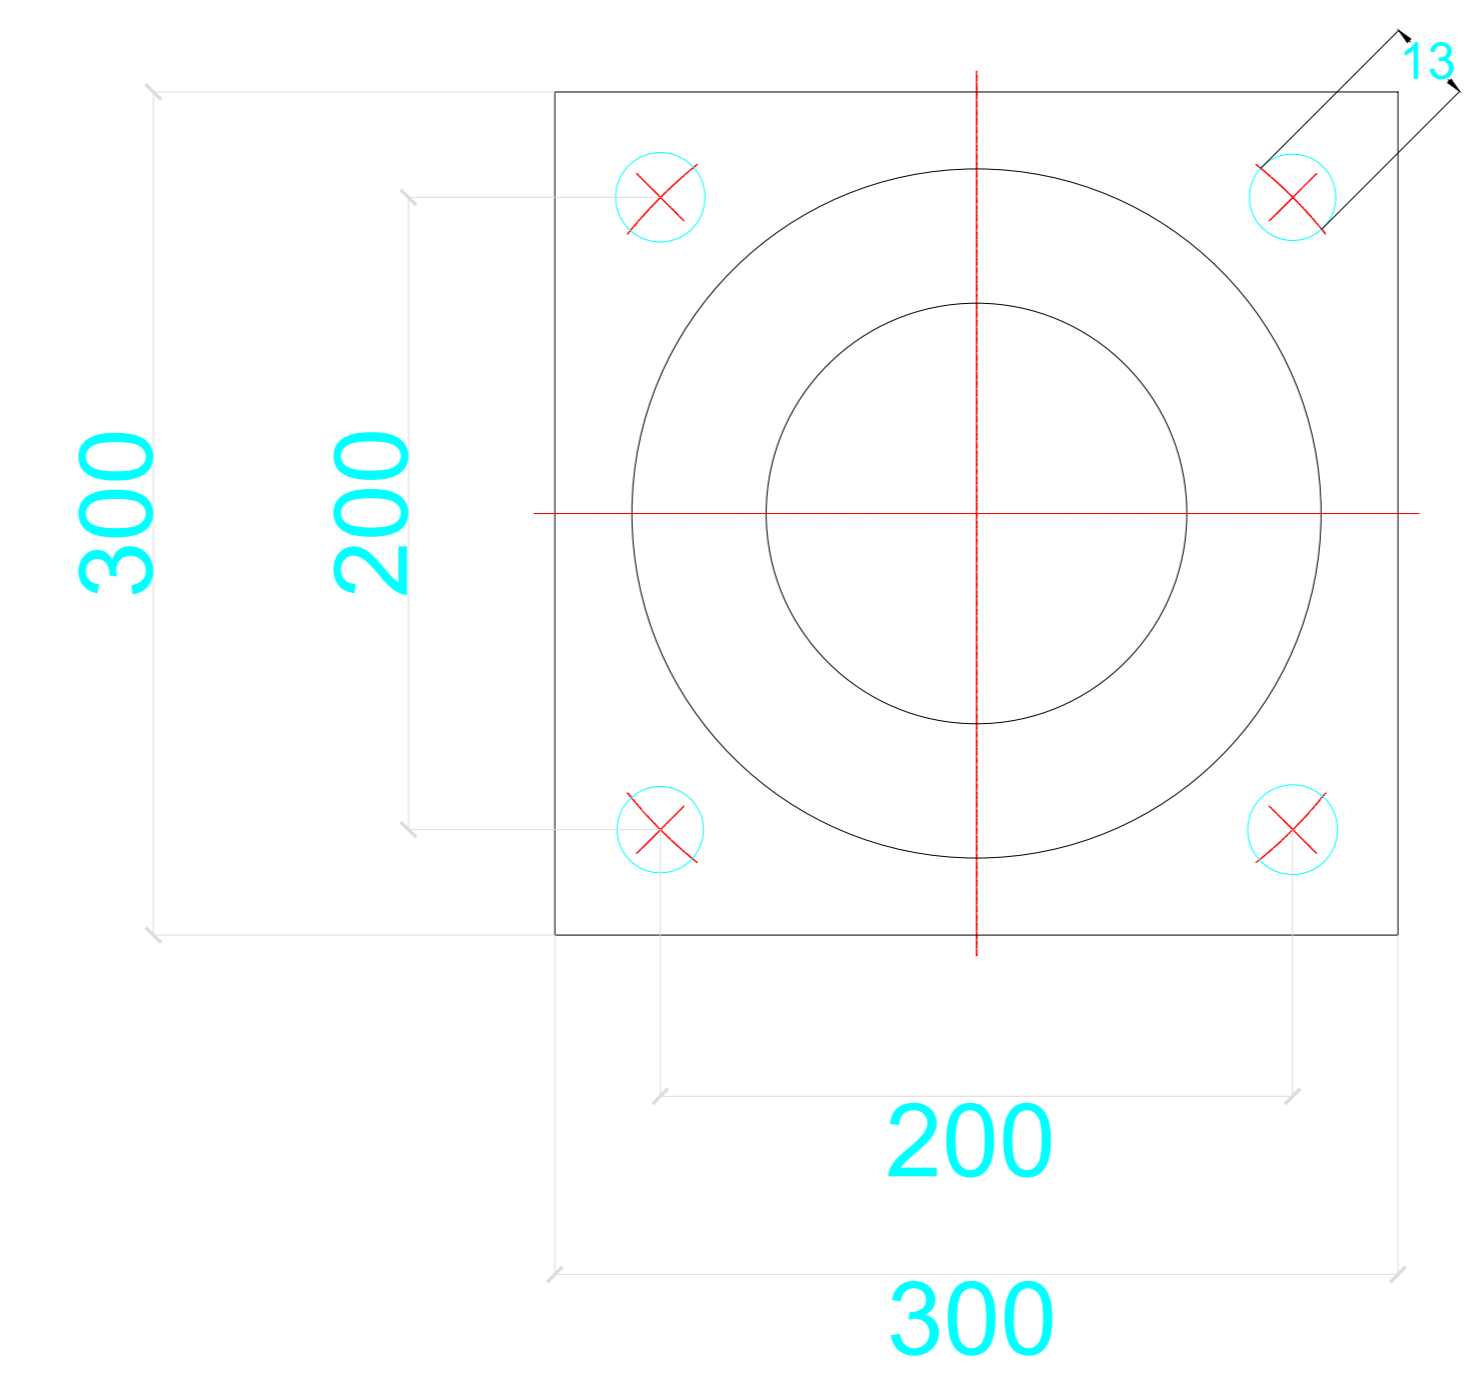

CHI TIẾT
MẶT BÍCH CHÂN TRỤ

SỬA ĐỔI - REVISION			
LẦN NO.	NGÀY DATE	NỘI DUNG CONTENT	CHẤP THUẬN APPROVERD

CHỦ ĐẦU TƯ - CLIENT:

TRƯỜNG ĐẠI HỌC VINH
 ĐỊA CHỈ: SỐ 182 - LÊ DUẨN - TP VINH - NGHỆ AN
 ĐT: (0238)3855.452; - FAX: (0238)3655.269;

TÊN CÔNG TRÌNH - PROJECT:
**HỆ THỐNG CAMERA AN NINH
 NHÀ XE VÀ CỔNG RA VÀO**

BAN GIÁM HIỆU

KẾ HOẠCH TÀI CHÍNH

QUẢN TRỊ & ĐẦU TƯ

VIỆN NGHIÊN CỨU & ĐTTT

TRUNG TÂM DV, HỖ TRỢ SV & QUAN HỆ DN

ĐƠN VỊ THIẾT KẾ - DESIGNED BY:

**CÔNG TY CP CÔNG NGHỆ
 NAM THẮNG**
 ĐỊA CHỈ: SỐ 54 - CÙ CHÍNH LAN - TP VINH - NGHỆ AN
 ĐT: 037. 220. 3737 - 0985.024.220; - FAX:

CHỦ TRÌ - CH.DESIGNED
 TRẦN VĂN NAM
 THIẾT KẾ - DESIGNED
 ĐÌNH VĂN THÔNG

TÊN BẢN VẼ - DRAWING TITLE:
BẢN VẼ CHI TIẾT ĐẾ, CỘT CAMERA

HOÀN THÀNH - ISSUE DATE: 06/2022	TỈ LỆ - SCALE A3
SỐ HỢP ĐỒNG:	BẢN VẼ SỐ - DRAWING NO: