




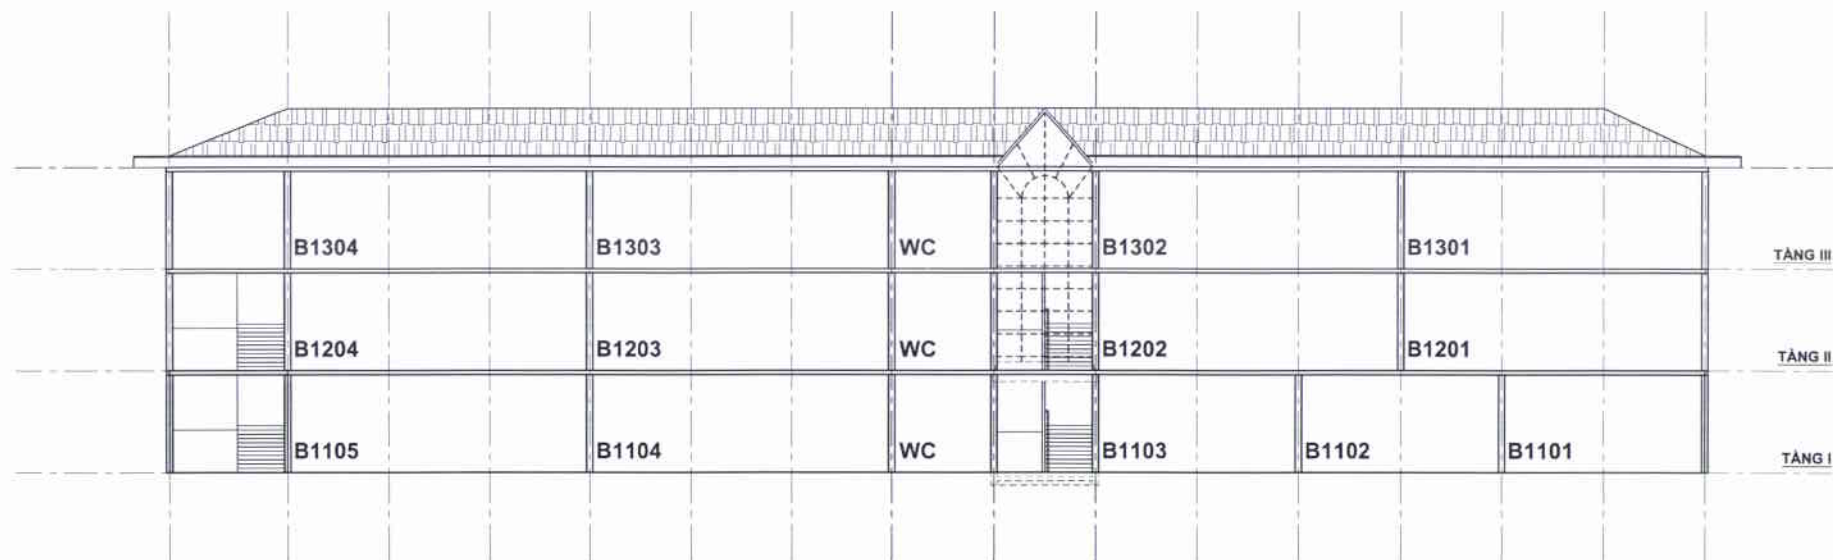


TÊN BẢN VẼ - DRAWING TITLE	TITLE - SCALE
ĐỒ BỐ TRÍ PHÒNG	
DỰ ÁN - PROJECT	BẢN VẼ / DRAWING NO
TRƯỜNG ĐẠI HỌC VINH - NHÀ B1	

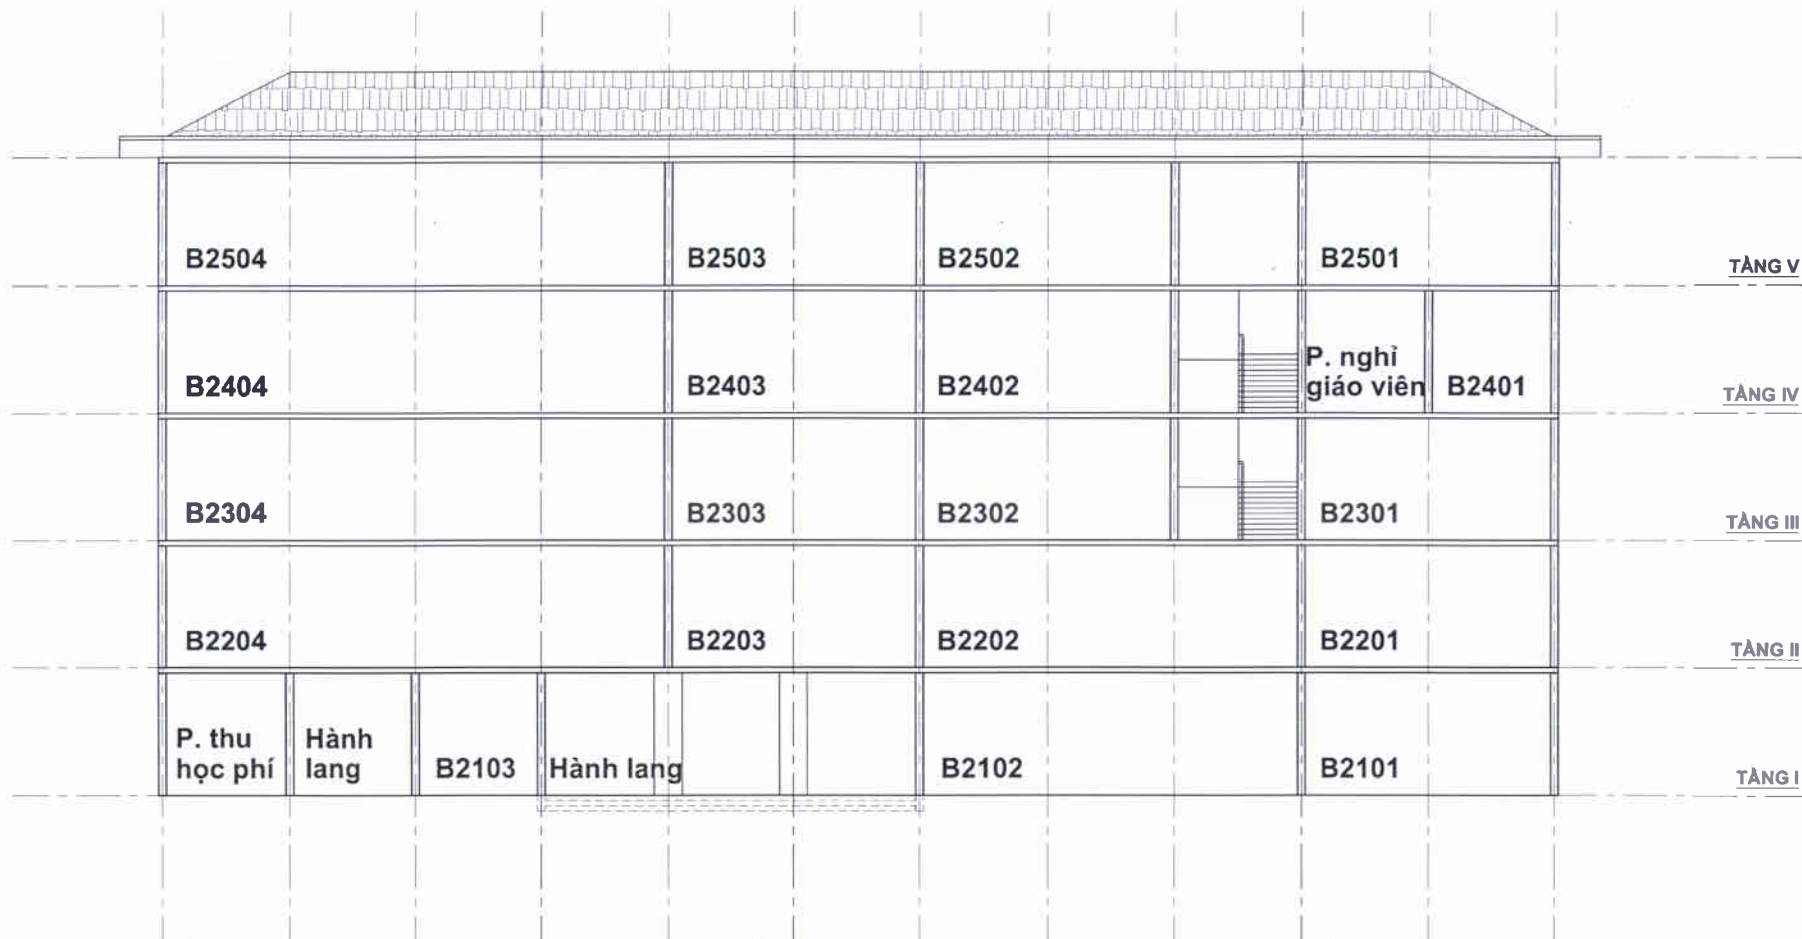

TÊN BẢN VẼ - DRAWING TITLE	TITLE - SCALE
SƠ ĐỒ BỐ TRÍ PHÒNG	
DỰ ÁN - PROJECT	BẢN VẼ / DRAWING NO
TRƯỜNG ĐẠI HỌC VINH - NHÀ B2	

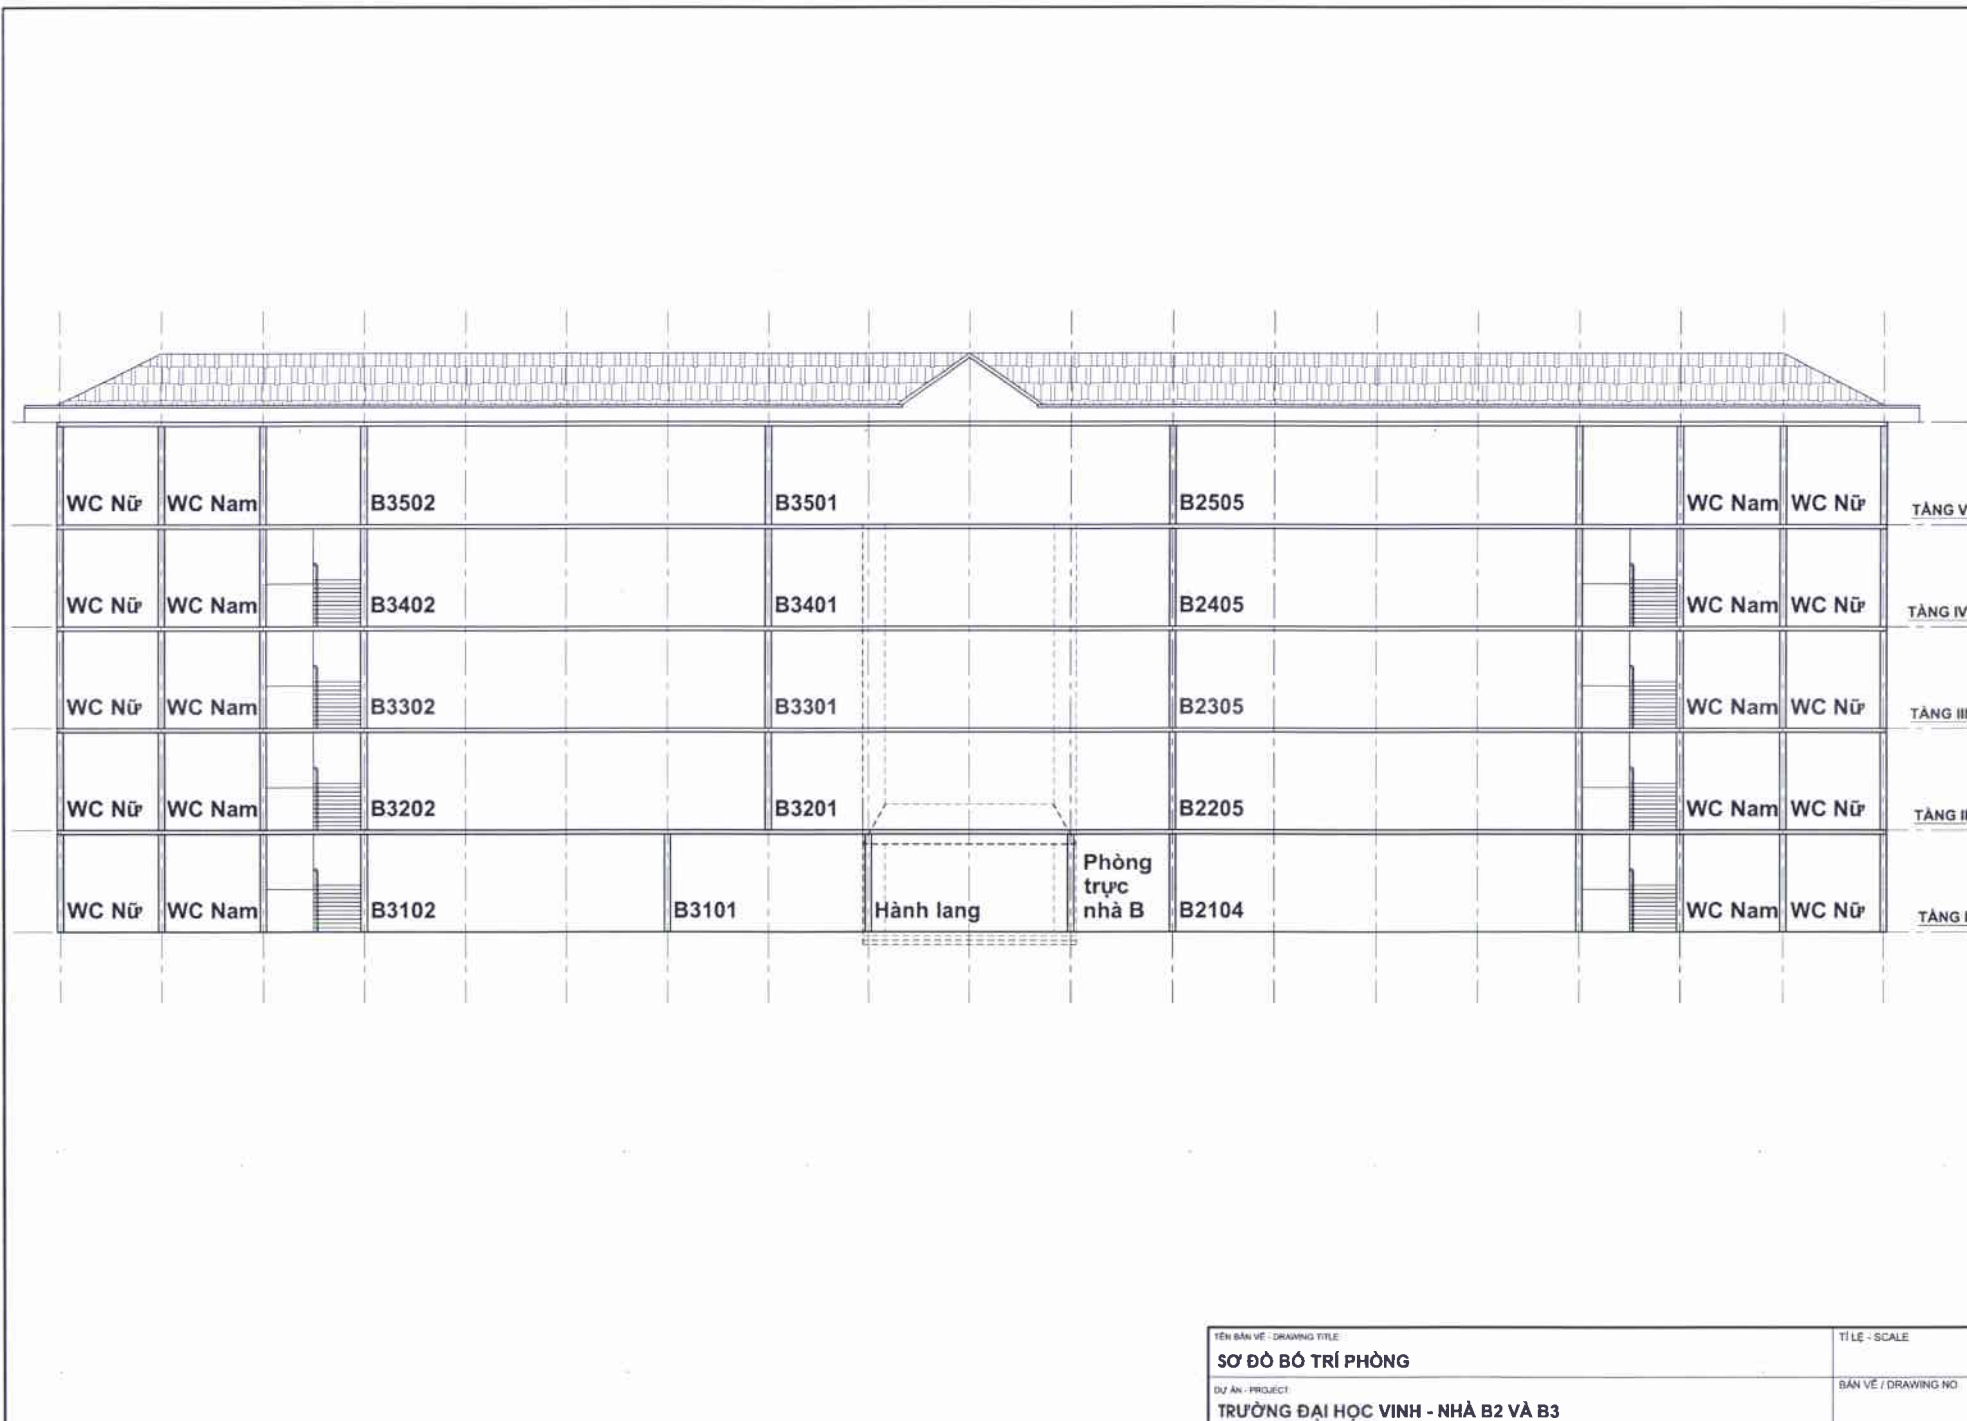

TÊN BẢN VẼ : DRAWING TITLE	TỈ LỆ : SCALE
SƠ ĐỒ BỐ TRÍ PHÒNG	
DỰ ÁN : PROJECT	BẢN VẼ / DRAWING NO
TRƯỜNG ĐẠI HỌC VINH - NHÀ B2 VÀ B3	

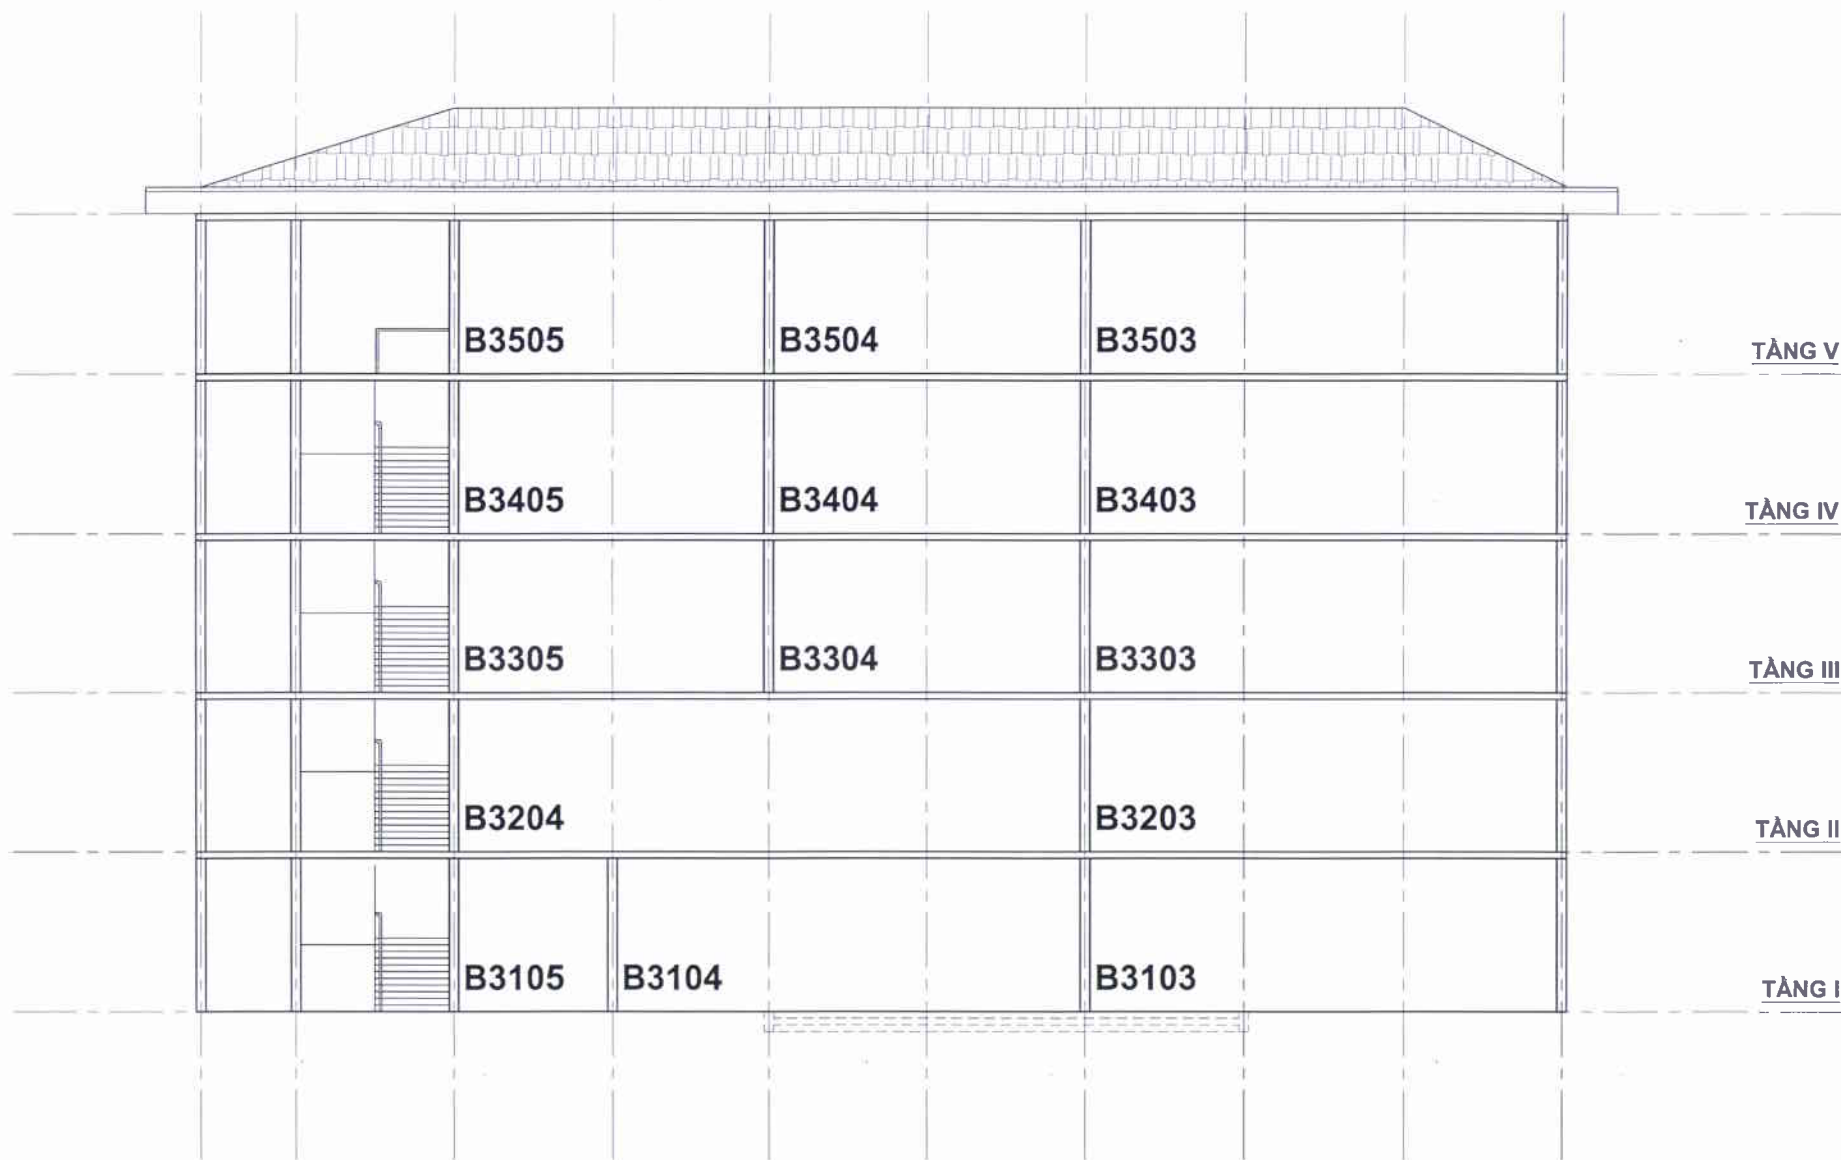

TÊN BẢN VẼ - DRAWING TITLE:	TỈ LỆ - SCALE
SƠ ĐỒ BỐ TRÍ PHÒNG	
DỰ ÁN - PROJECT:	BẢN VẼ / DRAWING NO
TRƯỜNG ĐẠI HỌC VINH - NHÀ B3	