

Số: 2527/QĐ-ĐHV

Nghệ An, ngày 21 tháng 7 năm 2015

### QUYẾT ĐỊNH

V.v quy hoạch và bố trí phòng làm việc của các đơn vị trong toàn trường, phòng máy tính, phòng thí nghiệm các ngành của Khoa Điện tử viễn thông

#### HIỆU TRƯỞNG TRƯỜNG ĐẠI HỌC VINH

Căn cứ Nghị định số: 375/NĐ, ngày 16 tháng 7 năm 1959 của Bộ Giáo dục về việc thành lập Trường Đại học Sư phạm Vinh;

Căn cứ Quyết định số: 62/2001/QĐ-TTg, ngày 25 tháng 5 năm 2001 của Thủ tướng Chính phủ về việc đổi tên Trường Đại học Sư phạm Vinh thành Trường Đại học Vinh;

Căn cứ Quyết định số: 70/2014/QĐ-TTg, ngày 10 tháng 12 năm 2014 của Thủ tướng Chính phủ về việc ban hành Điều lệ trường đại học;

Căn cứ kết luận cuộc họp ngày 8/7/2015 về quy hoạch và bố trí phòng làm việc của các đơn vị trong toàn trường, phòng máy tính, phòng thí nghiệm các ngành của Khoa Điện tử viễn thông;

Theo đề nghị của Trưởng phòng Quản trị, Trưởng phòng Kế hoạch - Tài chính và Trưởng phòng Hành chính Tổng hợp,

### QUYẾT ĐỊNH:

**Điều 1.** Quy hoạch và bố trí phòng làm việc của các đơn vị trong toàn trường, phòng máy tính, phòng thí nghiệm các ngành của Khoa Điện tử viễn thông từ năm học 2015 - 2016 như các sơ đồ kèm theo.

**Điều 2.** Giao cho các đơn vị: Phòng Kế hoạch - Tài chính, Phòng Quản trị, Phòng Hành chính Tổng hợp, Ban Quản lý các Dự án xây dựng, Trung tâm Công nghệ thông tin hoàn thành việc xây dựng, lắp đặt trang thiết bị, hạ tầng công nghệ thông tin để chuyển phòng làm việc của các đơn vị theo quy hoạch đến vị trí mới trước ngày 15/9/2015.

**Điều 3.** Giao cho Trung tâm Thực hành - Thí nghiệm chủ trì, phối hợp với Phòng Kế hoạch - Tài chính, Khoa Công nghệ thông tin, Khoa Điện tử viễn thông, Trung tâm Công nghệ thông tin lập dự toán và di chuyển các phòng máy tính, phòng thí nghiệm của Khoa Điện tử viễn thông đến vị trí mới trước ngày 15/9/2015.

**Điều 4.** Quyết định có hiệu lực kể từ ngày ký. Trưởng các đơn vị trong toàn trường, Công đoàn, Đoàn Thanh niên, Hội Sinh viên chịu trách nhiệm thi hành quyết định này.

Nơi nhận:

- Theo điều 4,
- Ban Giám hiệu (b/c),
- Lưu: HCTH.




GS.TS. Đinh Xuân Khoa

BỘ GIÁO DỤC VÀ ĐÀO TẠO  
TRƯỜNG ĐẠI HỌC VINH

SƠ ĐỒ BỘ TRƯỞNG PHÒNG LÀM VIỆC TẠI NHÀ LÀM VIỆC VÀ NGHIÊN CỨU PHÁT TRIỂN CÔNG NGHỆ CAO  
TẦNG 1

(Kèm theo Quyết định số: 2527/QĐ-ĐHV, ngày 21/7/2015 của Hiệu trưởng)

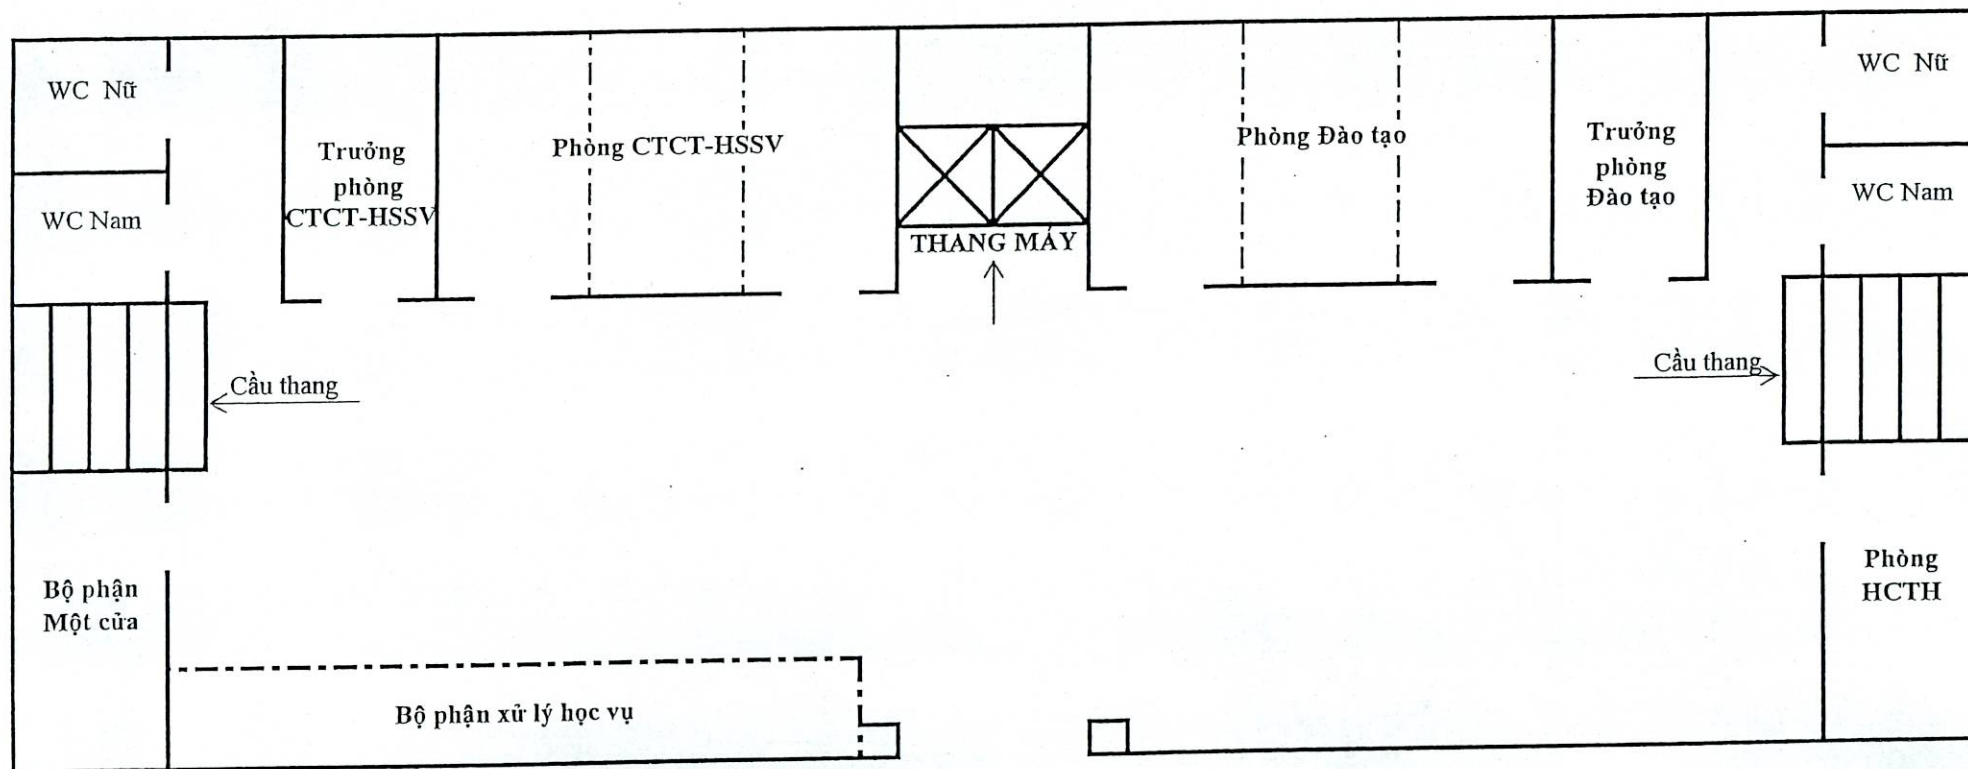


*Handwritten signature or initials.*



BỘ GIÁO DỤC VÀ ĐÀO TẠO  
TRƯỜNG ĐẠI HỌC VINH

SỞ ĐỒ BỐ TRÍ PHÒNG LÀM VIỆC TẠI NHÀ LÀM VIỆC VÀ NGHIÊN CỨU PHÁT TRIỂN CÔNG NGHỆ CAO  
TẦNG 2

(Kèm theo Quyết định số: 2527/QĐ-ĐHV, ngày 21/7/2015 của Hiệu trưởng)

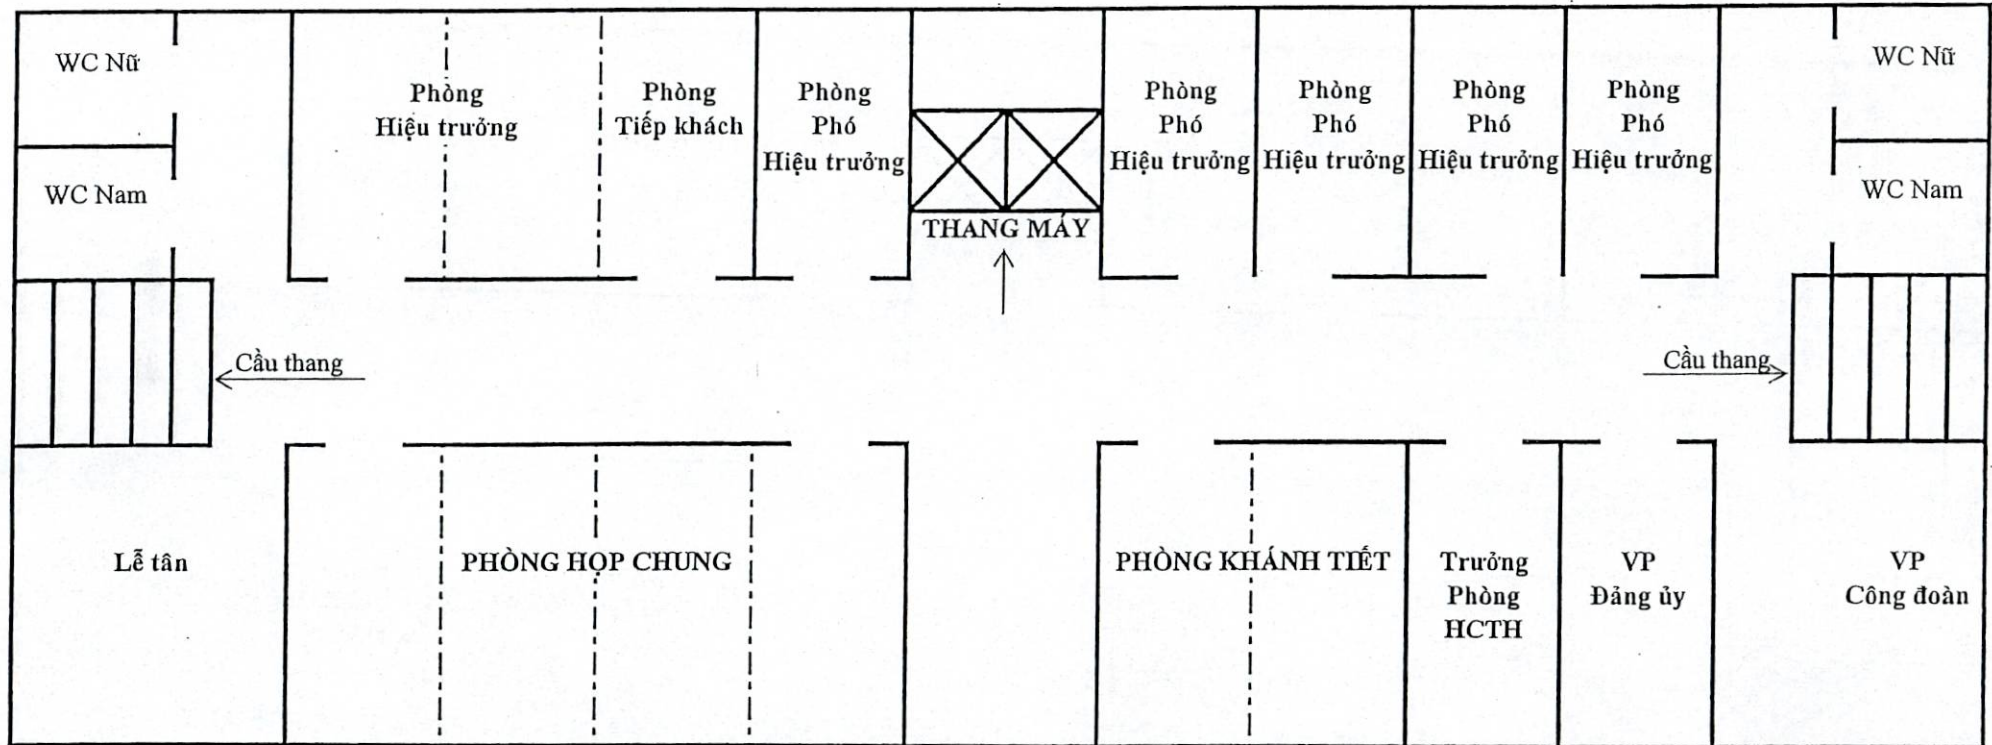


*Handwritten signature and mark.*

BỘ GIÁO DỤC VÀ ĐÀO TẠO  
TRƯỜNG ĐẠI HỌC VINH




### SƠ ĐỒ BỘ TRỊ PHÒNG LÀM VIỆC TẠI NHÀ LÀM VIỆC VÀ NGHIÊN CỨU PHÁT TRIỂN CÔNG NGHỆ CAO TẦNG 3


(Kèm theo Quyết định số: 2527/QĐ-ĐHV, ngày 21/7/2015 của Hiệu trưởng)

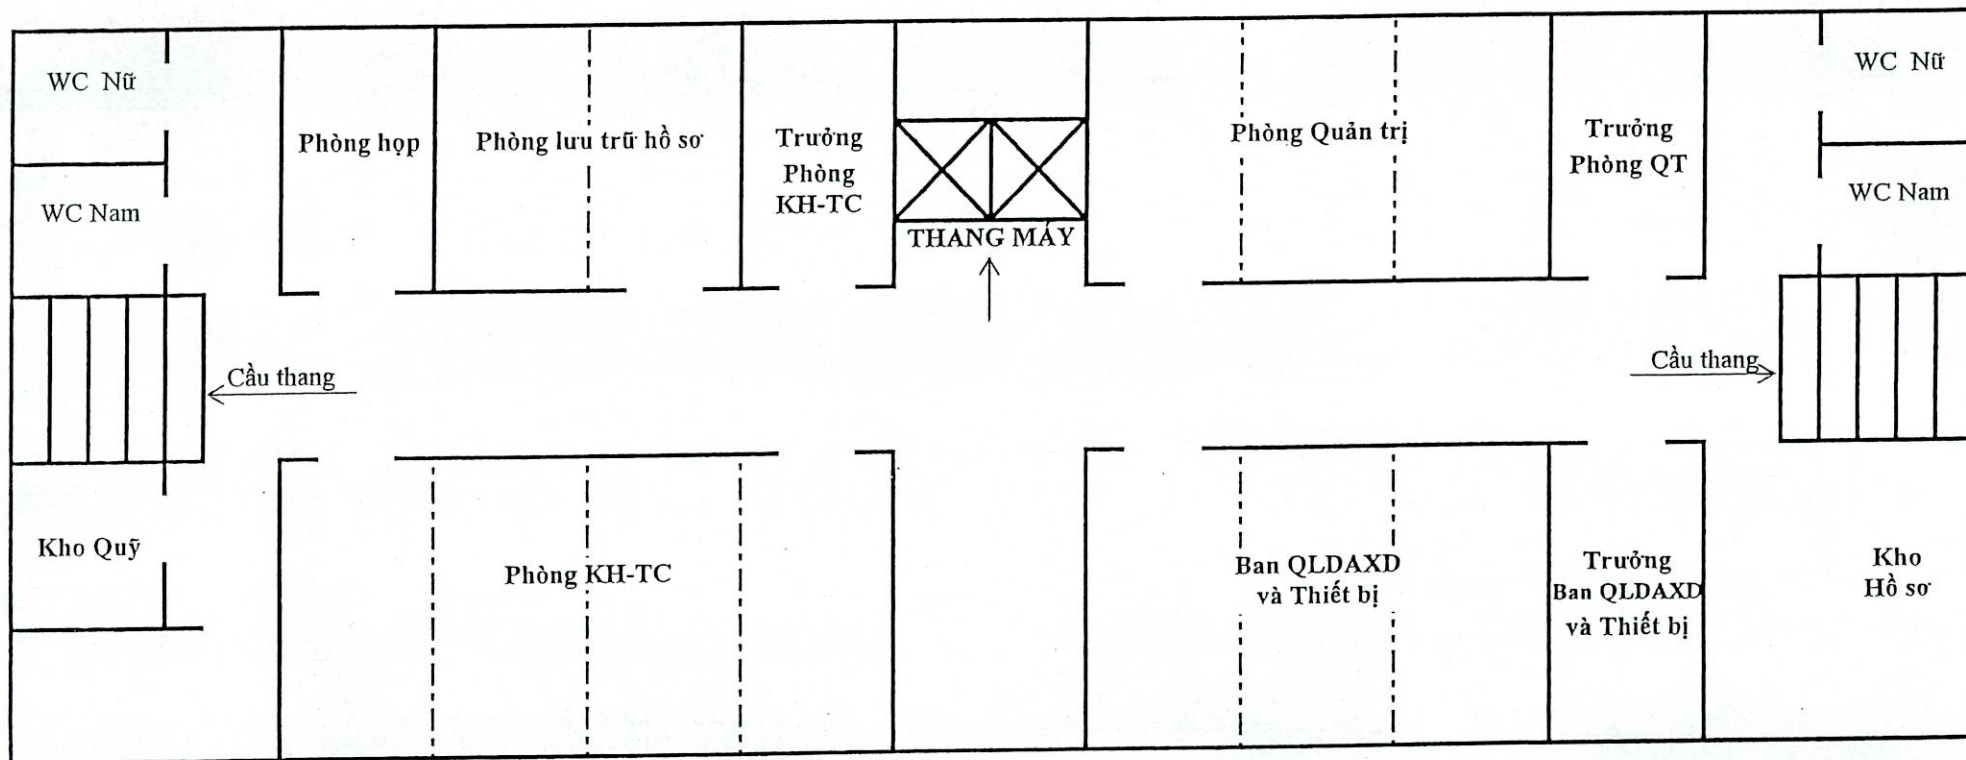

*Handwritten signature or initials.*

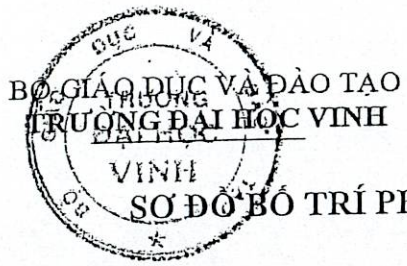

**SƠ ĐỒ BỐ TRÍ PHÒNG LÀM VIỆC TẠI NHÀ LÀM VIỆC VÀ NGHIÊN CỨU PHÁT TRIỂN CÔNG NGHỆ CAO TẦNG 4**  
(Kèm theo Quyết định số: 2527/QĐ-ĐHV, ngày 21/7/2015 của Hiệu trưởng)

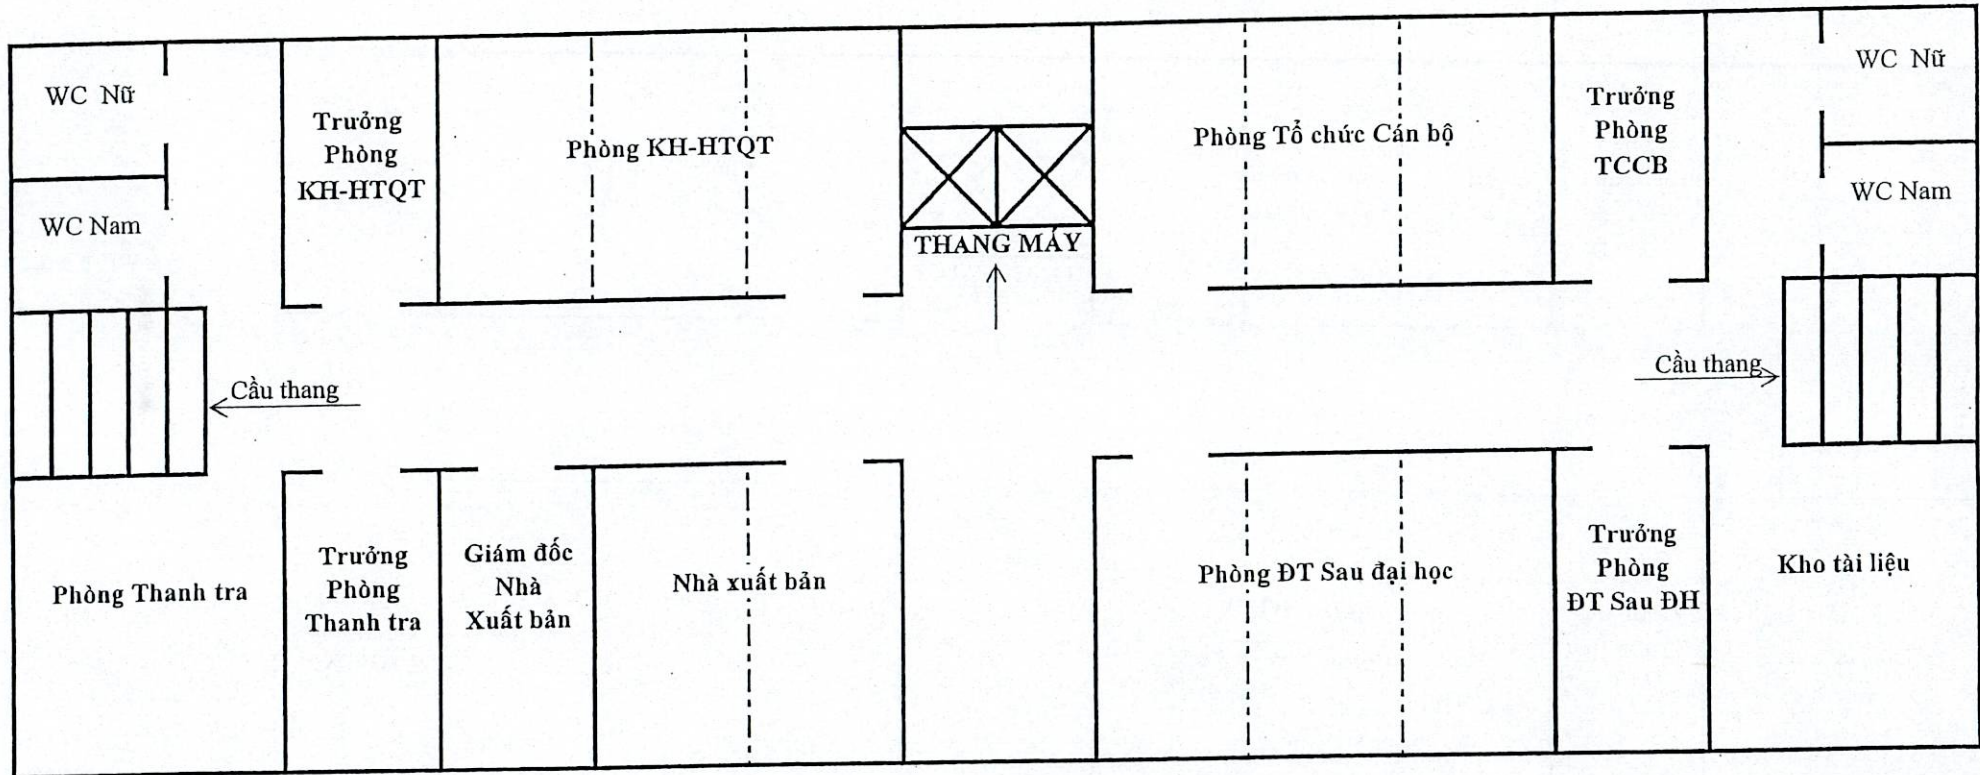


*Handwritten signature or mark.*

BỘ GIÁO DỤC VÀ ĐÀO TẠO  
TRƯỜNG ĐẠI HỌC VINH

**SƠ ĐỒ BỐ TRÍ PHÒNG LÀM VIỆC TẠI NHÀ LÀM VIỆC VÀ NGHIÊN CỨU PHÁT TRIỂN CÔNG NGHỆ CAO  
TẦNG 5**

(Kèm theo Quyết định số: 2527/QĐ-ĐHV, ngày 21/7/2015 của Hiệu trưởng)

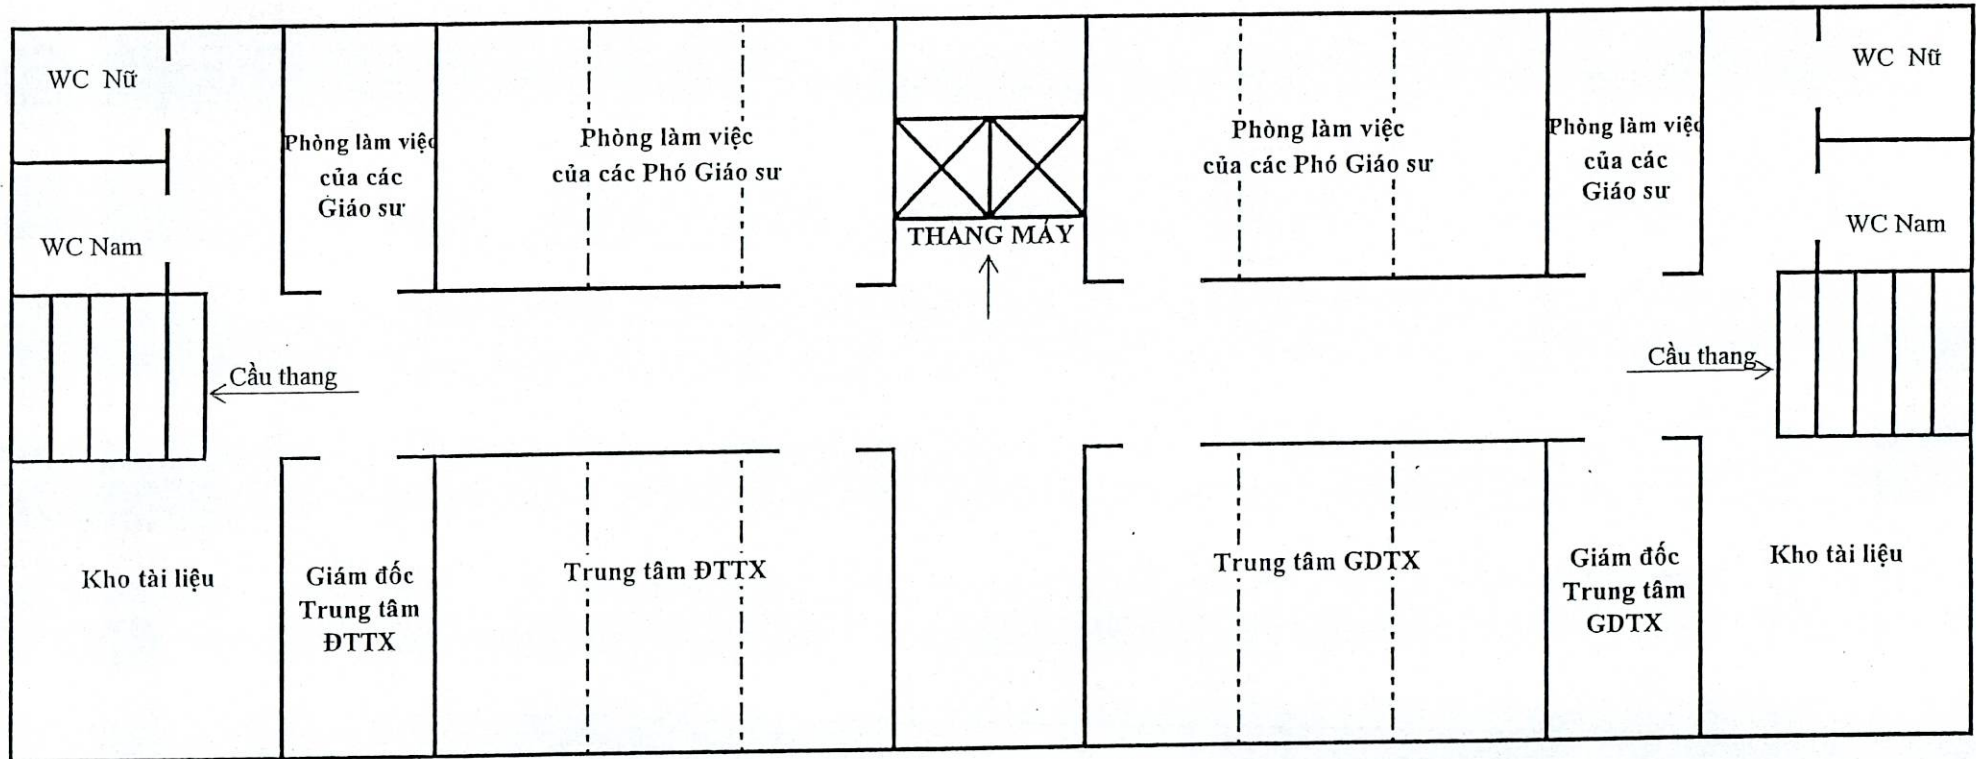


*[Handwritten signature]*



SƠ ĐỒ BỐ TRÍ PHÒNG LÀM VIỆC TẠI NHÀ LÀM VIỆC VÀ NGHIÊN CỨU PHÁT TRIỂN CÔNG NGHỆ CAO  
TẦNG 6

(Kèm theo Quyết định số: 2527/QĐ-ĐHV, ngày 21/7/2015 của Hiệu trưởng)

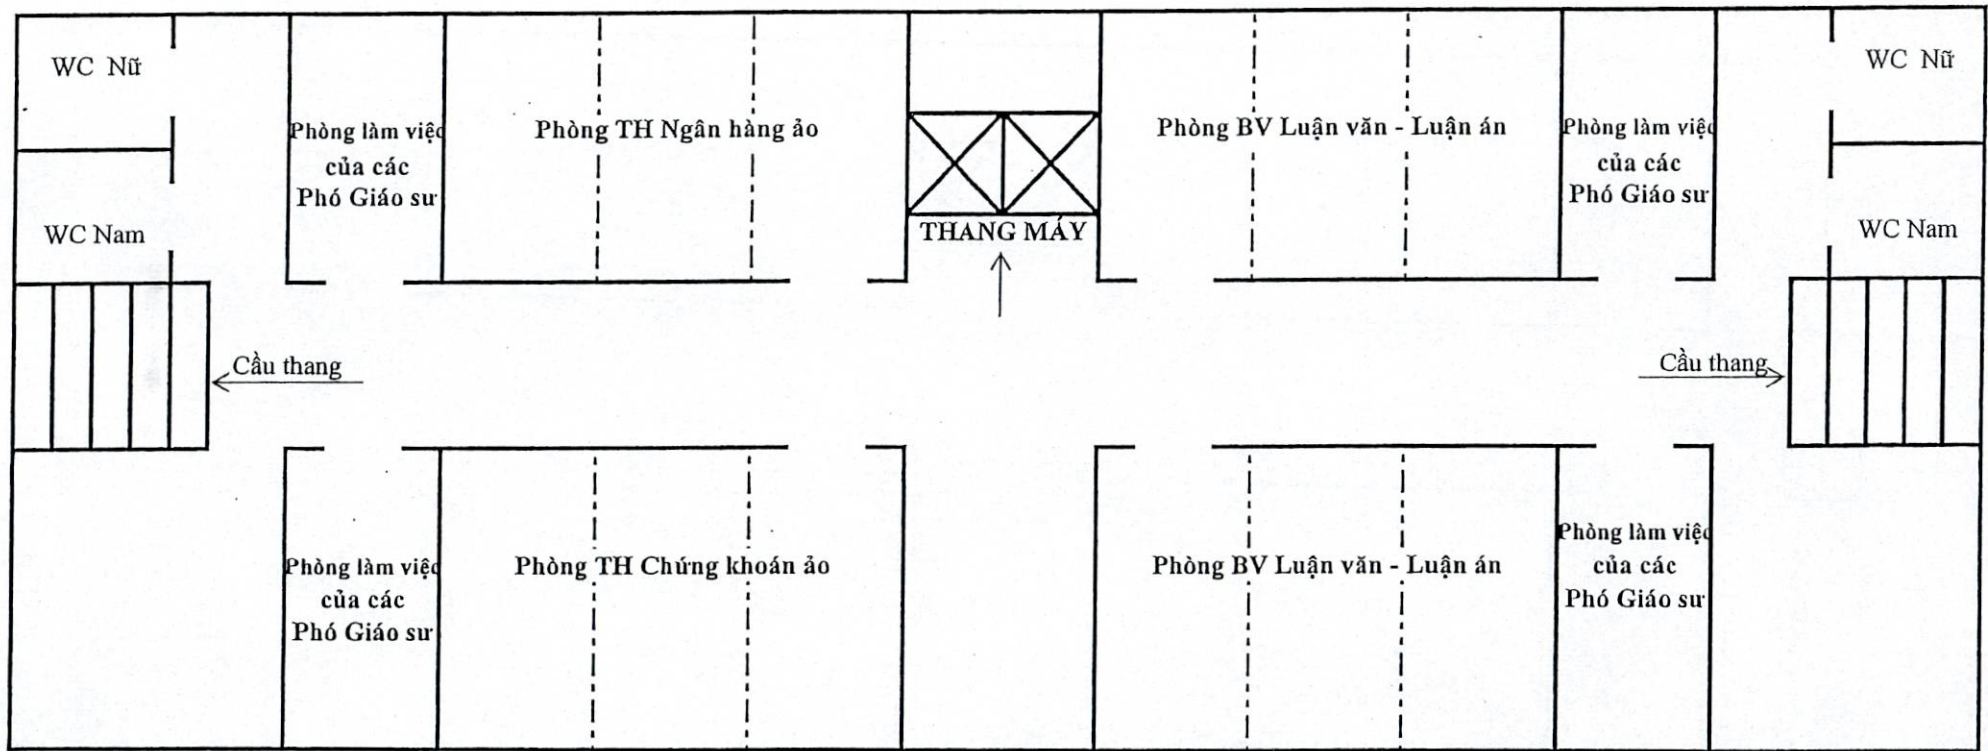


*[Handwritten signature]*




**SƠ ĐỒ BỘ TRƯỞNG PHÒNG LÀM VIỆC TẠI NHÀ LÀM VIỆC VÀ NGHIÊN CỨU PHÁT TRIỂN CÔNG NGHỆ CAO  
TẦNG 7**

*(Kèm theo Quyết định số: 2527/QĐ-ĐHV, ngày 21/7/2015 của Hiệu trưởng)*

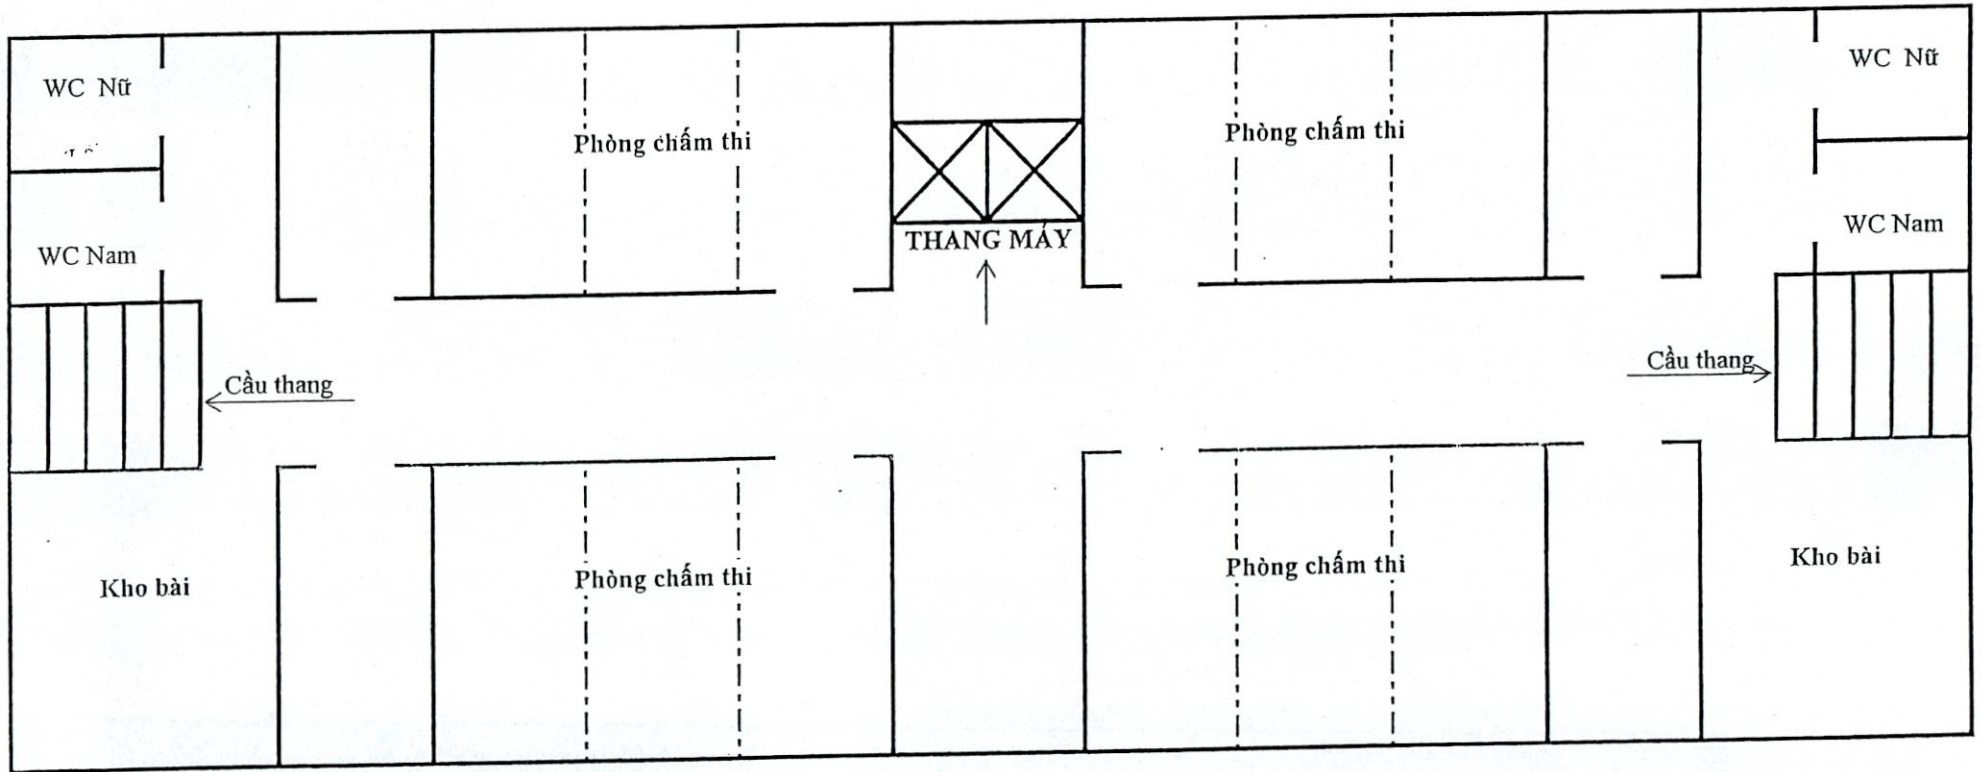

*[Handwritten signature]*



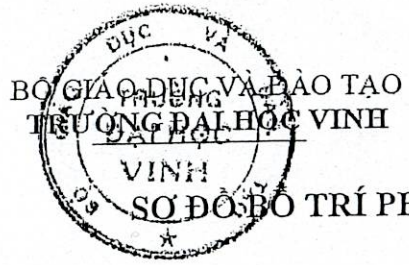


BỘ GIÁO DỤC VÀ ĐÀO TẠO  
TRƯỜNG ĐẠI HỌC VINH

VINH

SƠ ĐỒ BỘ TRÍ PHÒNG LÀM VIỆC TẠI NHÀ LÀM VIỆC VÀ NGHIÊN CỨU PHÁT TRIỂN CÔNG NGHỆ CAO  
TẦNG 8

(Kèm theo Quyết định số: 2527/QĐ-ĐHV, ngày 21/7/2015 của Hiệu trưởng)

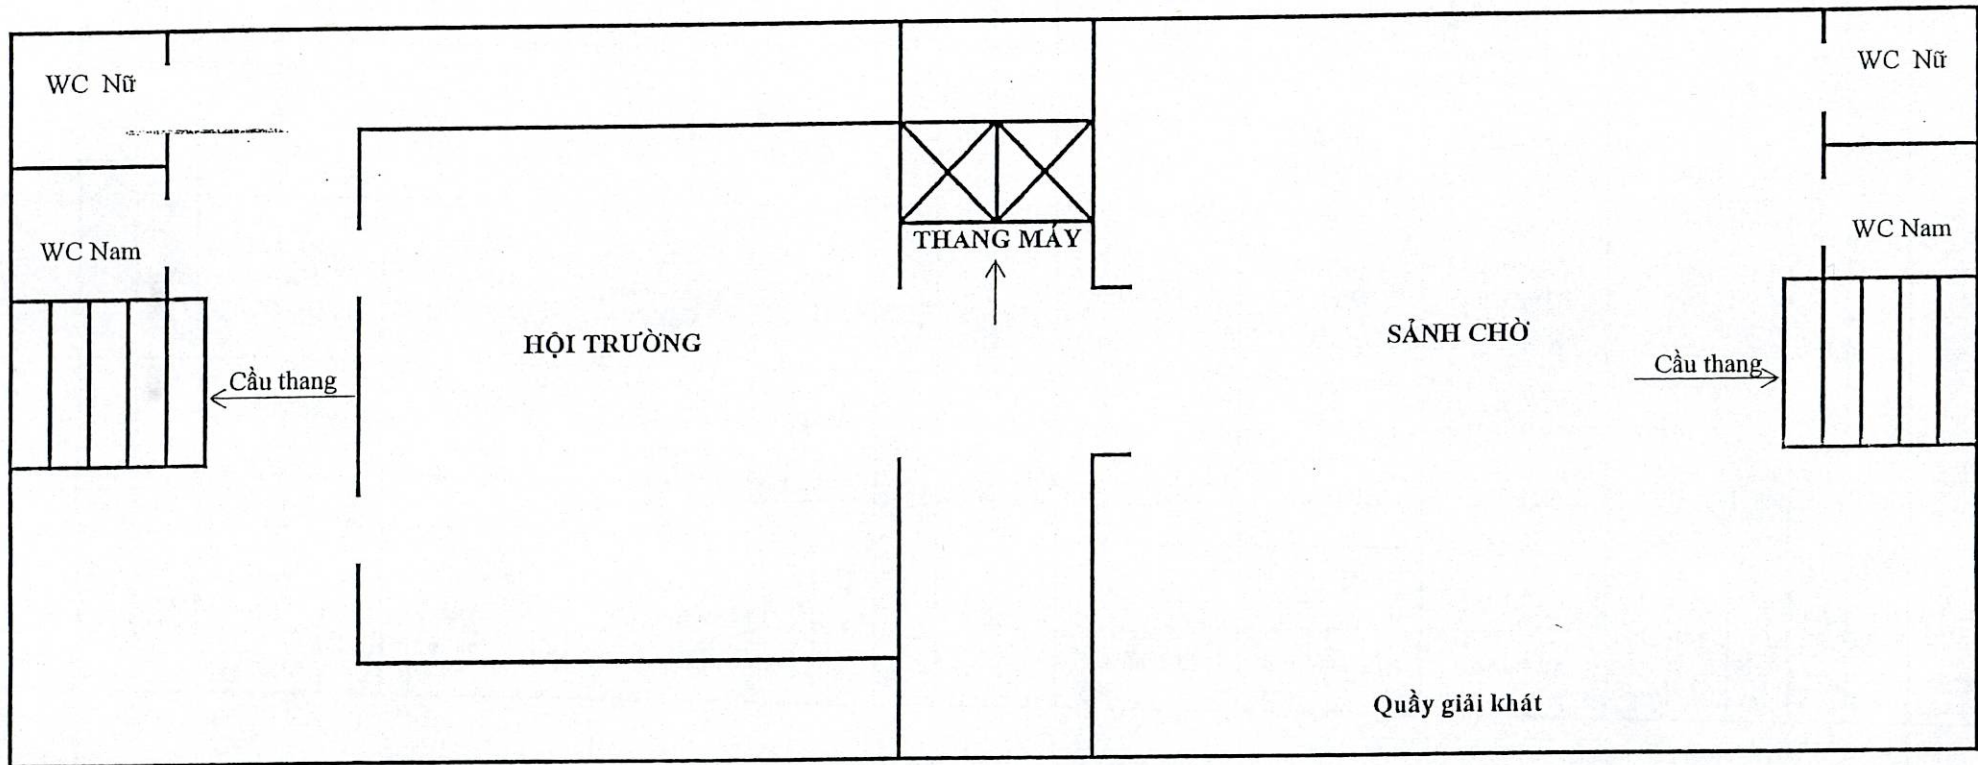

*Handwritten signature or initials.*



**SƠ ĐỒ BỐ TRÍ PHÒNG LÀM VIỆC TẠI NHÀ A0**

(Kèm theo Quyết định số: 2527/QĐ-ĐHV, ngày 21/7/2015 của Hiệu trưởng)

		TRƯỜNG ĐẠI HỌC VINH																										
Tầng 5	WC	A0. 501 Tin học 4				A0. 502 Tin học 4				A0. 503 Tin học 4				A0. 505 TN Điện 2		A0. 506 TN Điện 3		A0. 507 TN Điện 3		A0. 508 TN Điện 3		WC						
Tầng 4	WC	A0. 401 Tin học 3			A0. 402 Tin học 3			A0. 403 Tin học 3			A0. 404 Tin học 3			A0. 405 TN Điện 3			A0. 406 TN Điện 3			A0. 407 TN Điện 3			A0. 408 TN Điện 2		WC			
Tầng 3	WC	A0.301 Dự trữ 3			A0.302 Dự trữ 3			A0.303 Dự trữ 3			A0.304 Dự trữ 3			1	A0. 305 TT CNTT 2		A0. 306 Khoa GDCT 3			A0. 307 Khoa Giáo dục 3			A0. 308 Khoa Địa lý - QLTN 3			WC		
Tầng 2	WC	A0.201 Khoa Thế.dục 3			A0.202 Khoa Ngữ.văn 3			A0.203 Khoa Sinh.học 3			A0.204 Khoa CNTT 3			A0.205 TT ĐTLT 2		A0.206 Khoa Hóa.học 3			A0.207 Khoa Lịch.sử 3			A0.208 Khoa ĐTVT 3			WC			
Tầng 1	WC	P. Kho 1	Sảnh	P. Bảo vệ 1	A0.101 Khoa Xây.dựng 3			A0.102 Khoa SP Toán.học 3			A0.103 Khoa Vật.lý & CN 3			Sảnh			P. Kho 1	Phòng.hợp A0 4				A0.104 Khoa SP Ngoại.ngữ 3			Sảnh	Phòng Kho 2		WC
HỘI TRƯỜNG																						Tầng 1	Tầng 2					
																						Khoa Luật	Khoa Kinh tế					

BỘ GIÁO DỤC VÀ ĐÀO TẠO  
TRƯỜNG ĐẠI HỌC VINH



PHÒNG LÀM VIỆC CỦA CÁC ĐƠN VỊ KHÁC

(Kèm theo Quyết định số: 2527/QĐ-ĐHV, ngày 21/7/2015 của Hiệu trưởng)

TT	Tên đơn vị	Địa điểm	Ghi chú
1.	Văn phòng Đoàn Thanh niên - Hội Sinh viên	Tầng 1, nhà A1 (Phòng HCTH cũ)	
2.	Trung tâm Đảm bảo chất lượng	Nhà A6	
3.	Trung tâm Nội trú	Tầng 1, ký túc xá số 3	
4.	Trạm Y tế	Tầng 1, ký túc xá số 4	
5.	Trung tâm Thể dục - Thể thao	Tầng 1, ký túc xá số 3	
6.	Trung tâm TT-TV Nguyễn Thúc Hào	Tòa nhà Trung tâm TT-TV Nguyễn Thúc Hào	
7.	Trường THPT Chuyên	Tầng 1, nhà G	
8.	Trường Mầm non thực hành	Tầng 1, Trường Mầm non thực hành	
9.	Trường Tiểu học, THCS và THPT Thực hành sư phạm	Tầng 1, Trường Tiểu học, THCS và THPT Thực hành sư phạm	
10.	Trung tâm Thực hành - Thí nghiệm	Phòng TN.214, tầng 2, nhà thí nghiệm trung tâm	
11.	Trung tâm GDQP - An ninh Vinh	Tầng 1, nhà A, Trung tâm GDQP - An ninh Vinh	
12.	Khoa Nông Lâm Ngư	Tầng 1, nhà B, Khoa Nông Lâm Ngư	

*[Handwritten signature]*