



**MẶT BẰNG TẦNG ĐIỆN HÌNH 1, 2, 3, 4, 5 NHÀ KÝ TÚC XÃ SỐ 1**

2


MẶT BẰNG TẦNG 1, 2, 3, 4, 5 KỶ TỨC XÃ SỐ 2

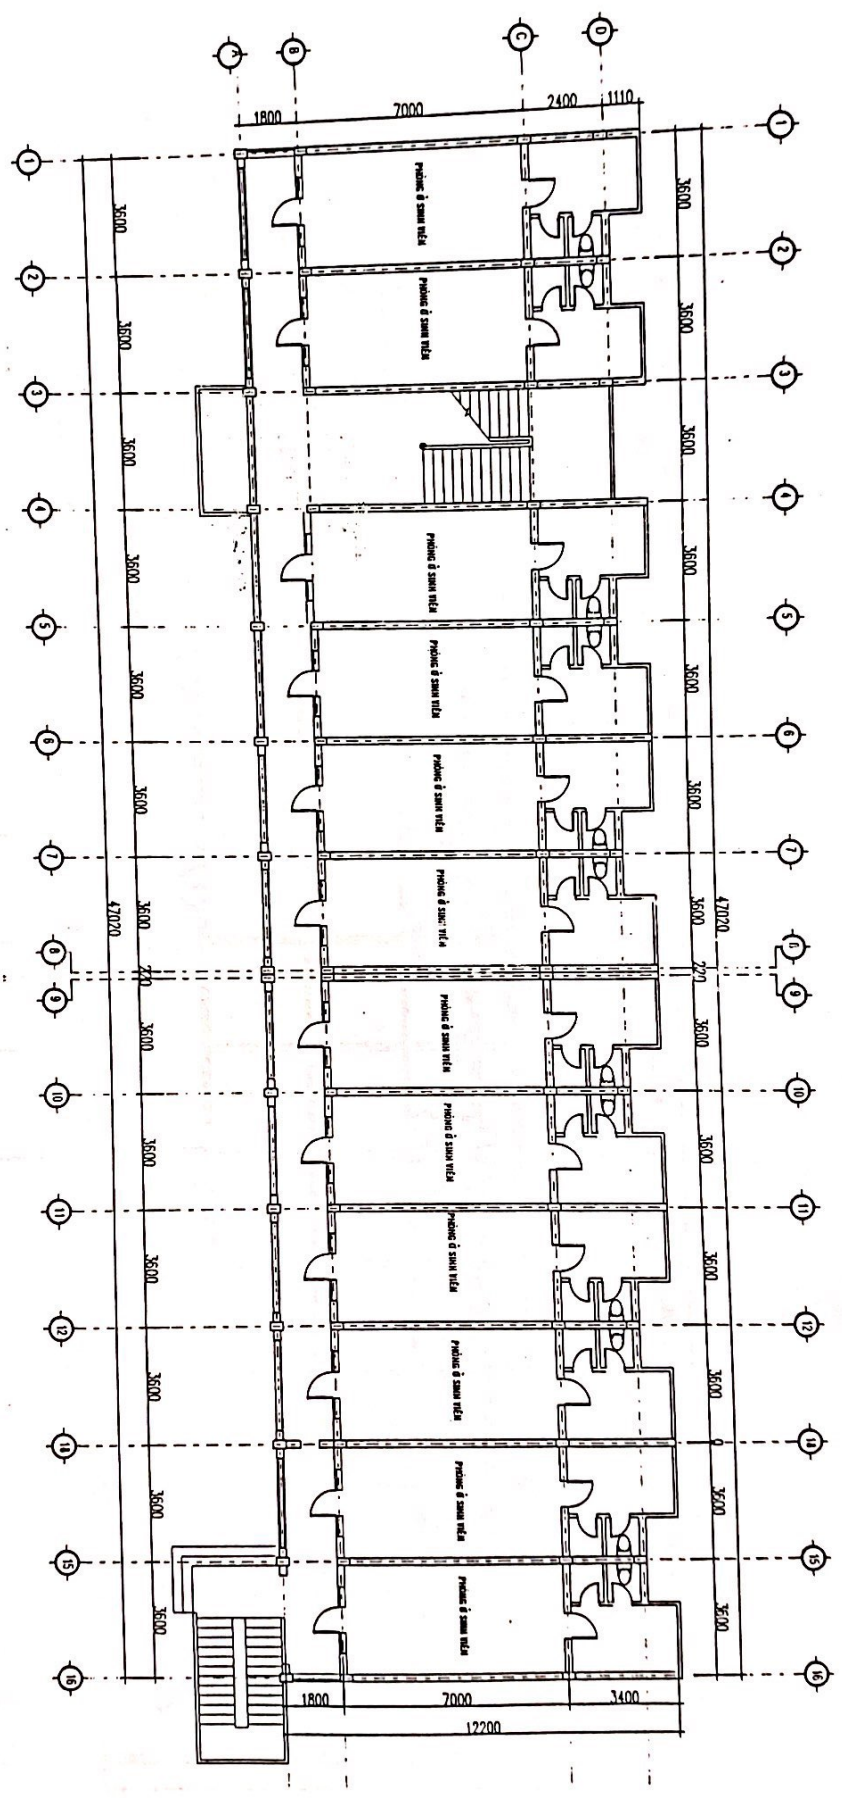


MẶT BẰNG TẦNG 1,2,3,4,5 KỶ TỤC XÃ SỐ 2

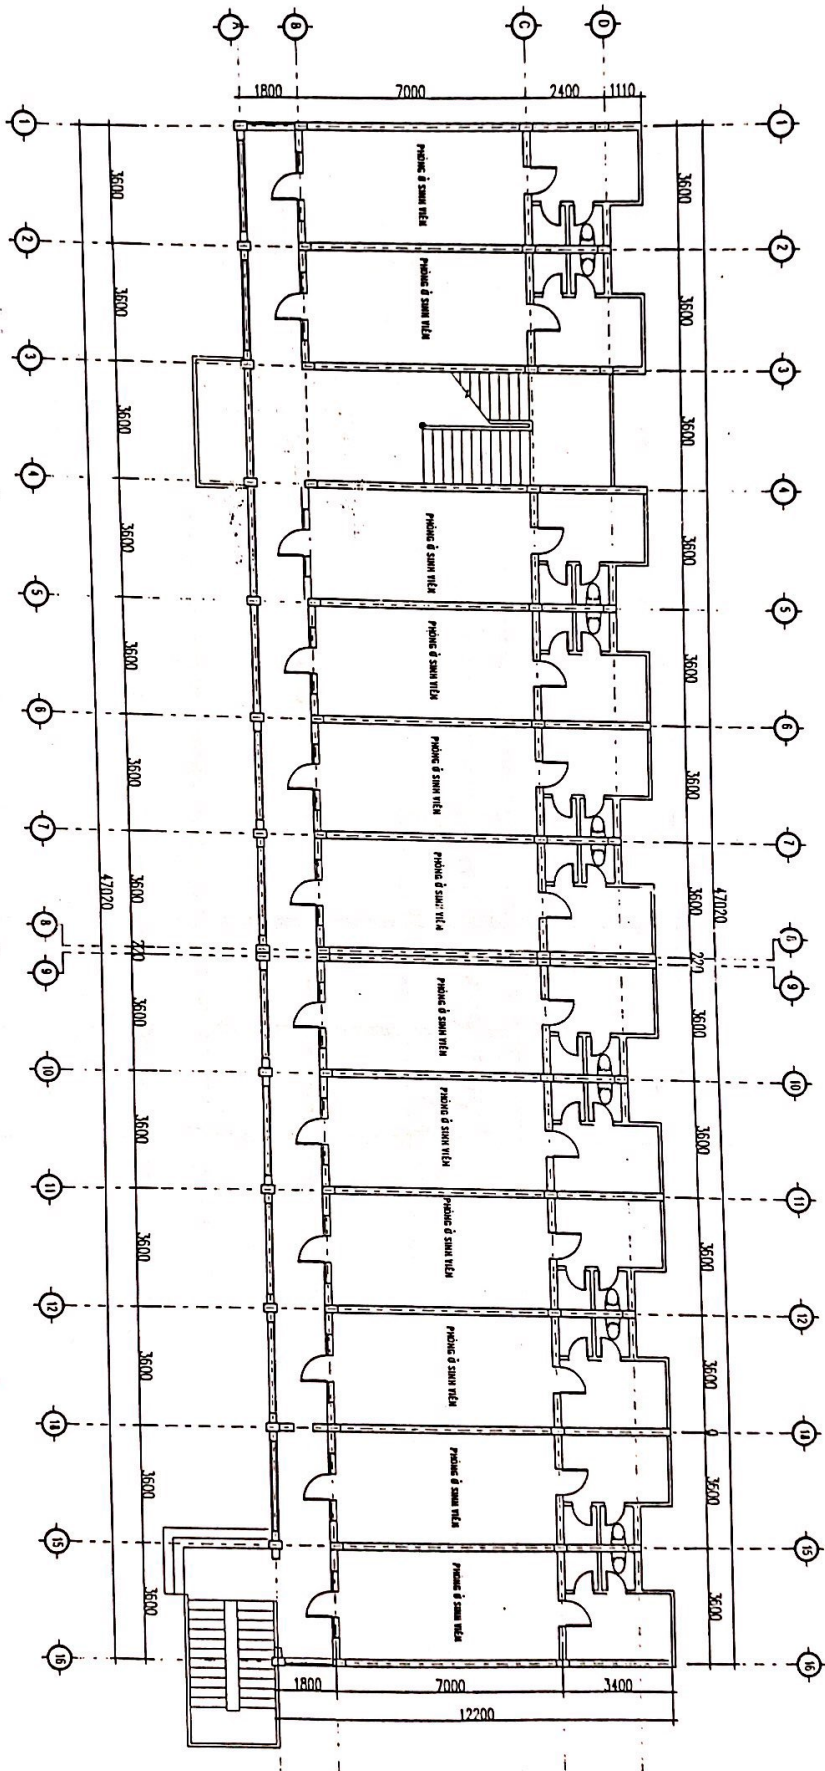



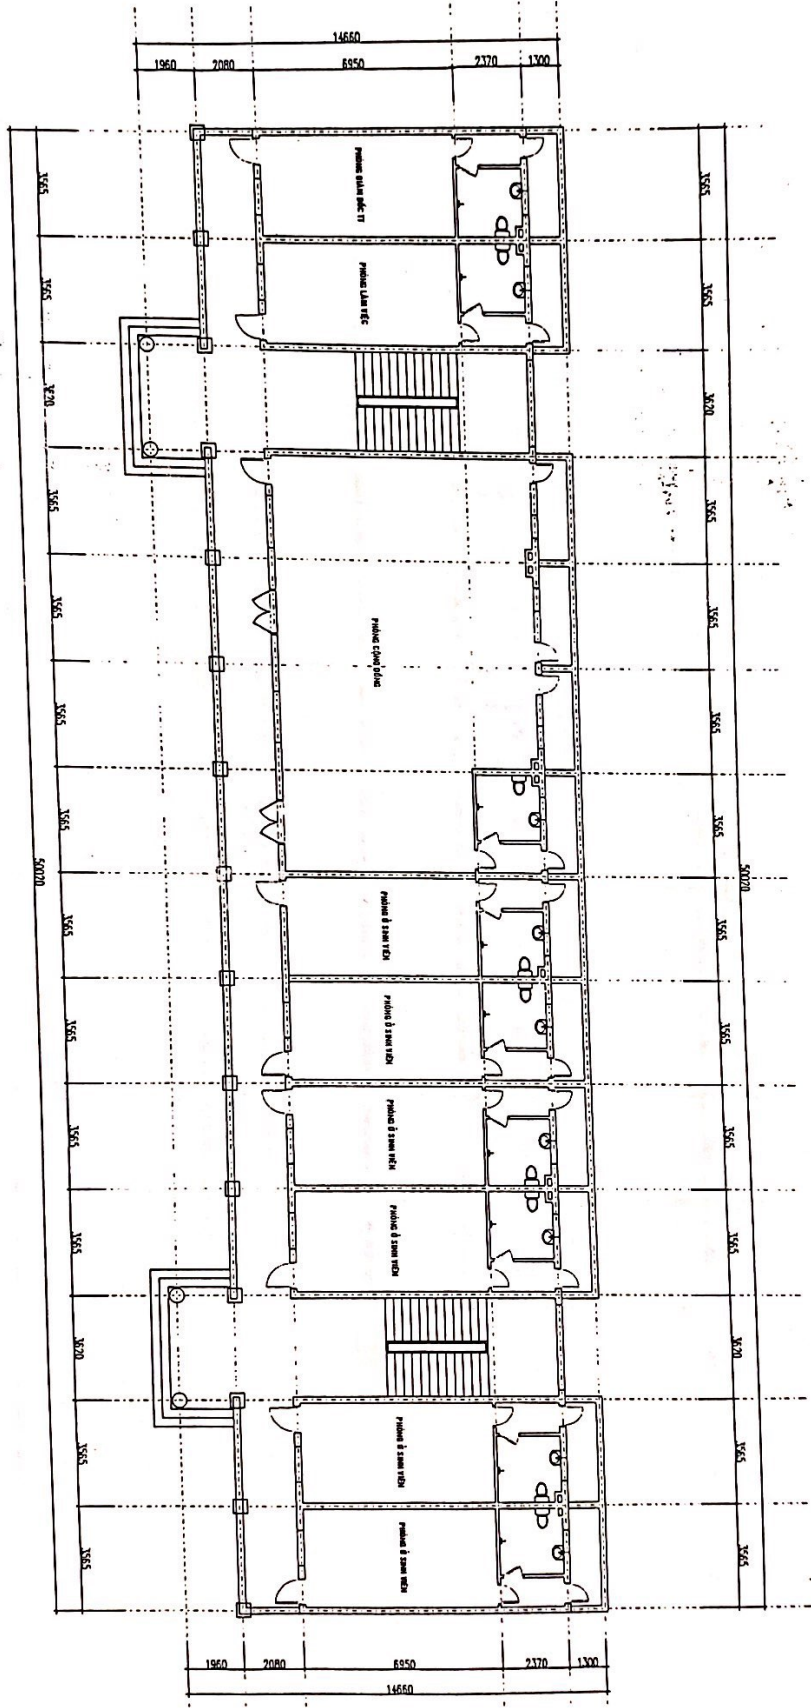


MẶT BẰNG TẦNG 1 KỸ TỤC XÂY SỐ 3

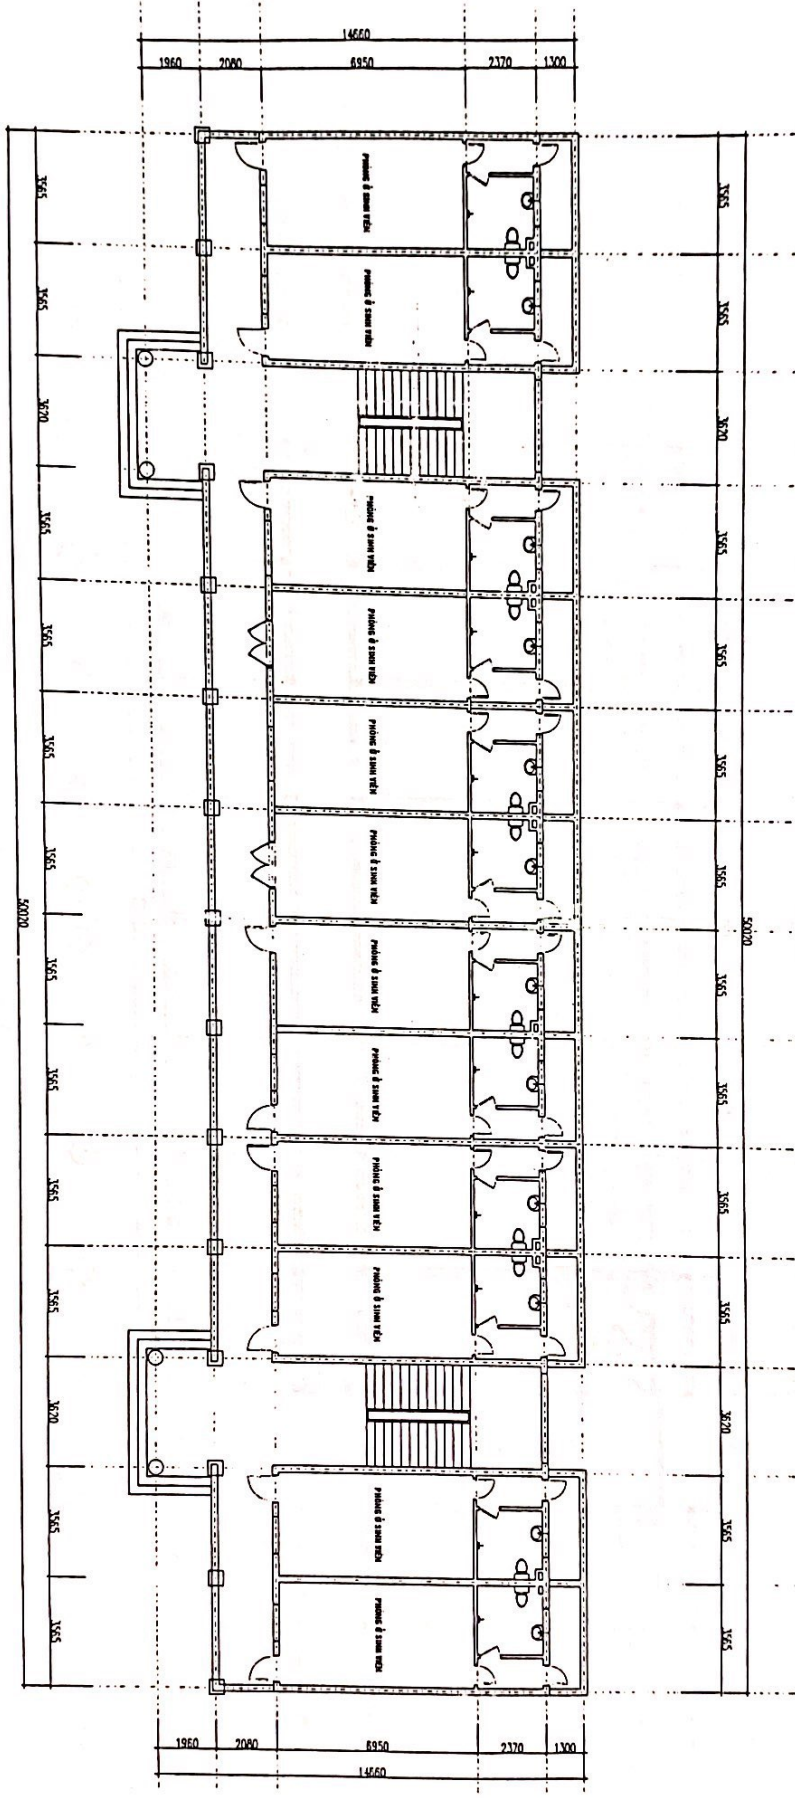


MẶT BẰNG TẦNG 2,3,4,5 KÝ TÚC XÃ SỐ 3


MẶT BẰNG TẦNG 1 KỸ TÚC XÃ SỐ 4

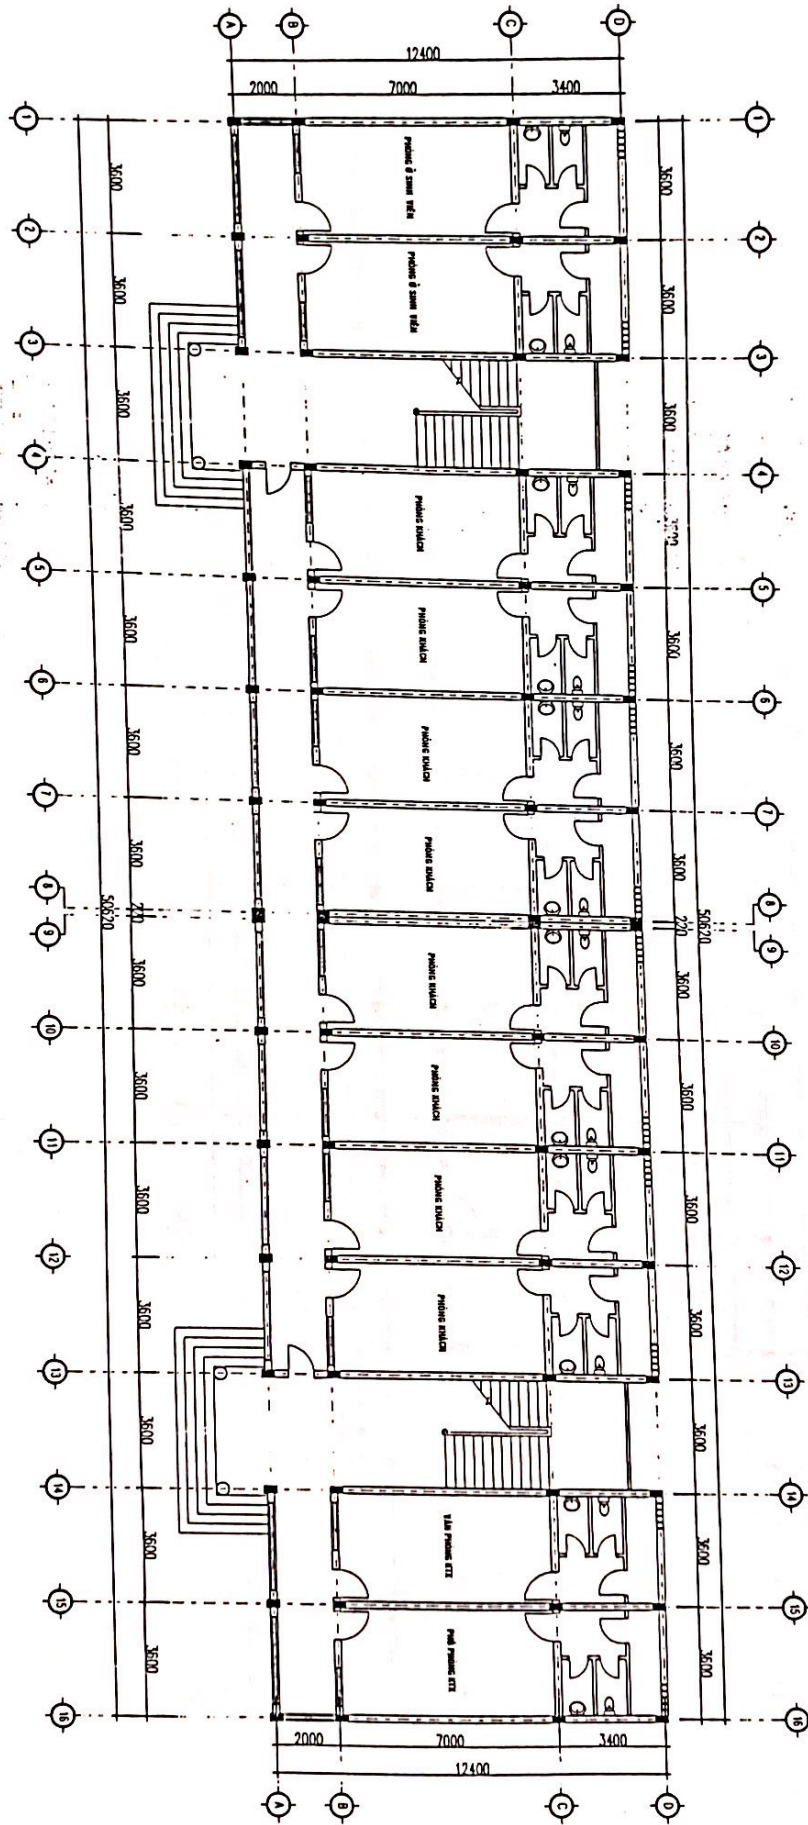



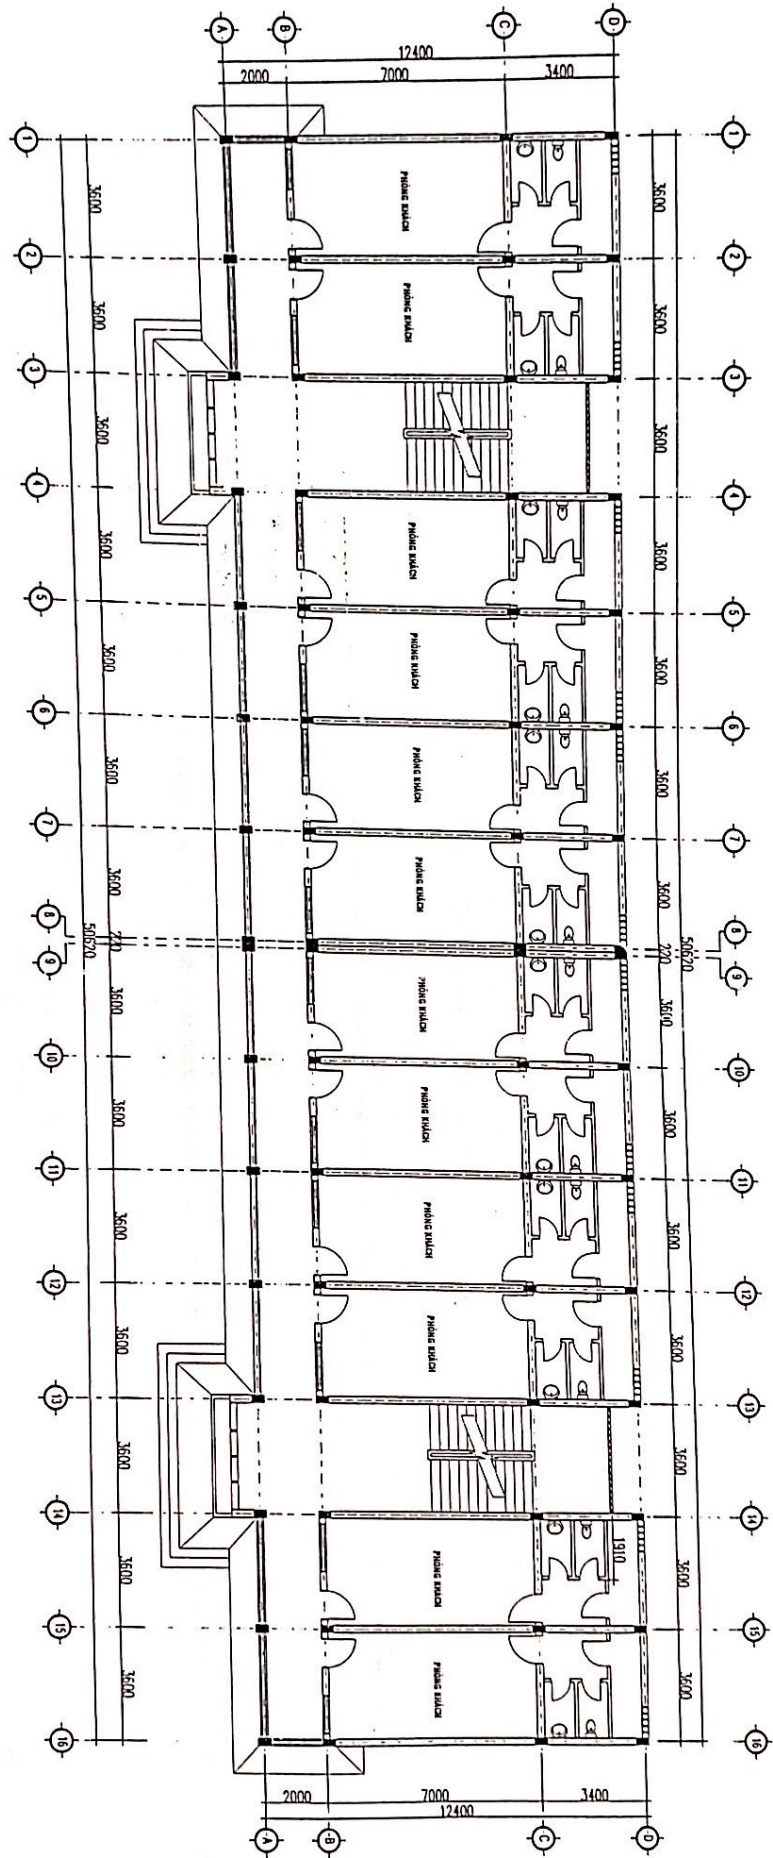

MẶT BẰNG TẦNG 2 KÝ TỨC XÃ SỐ 4

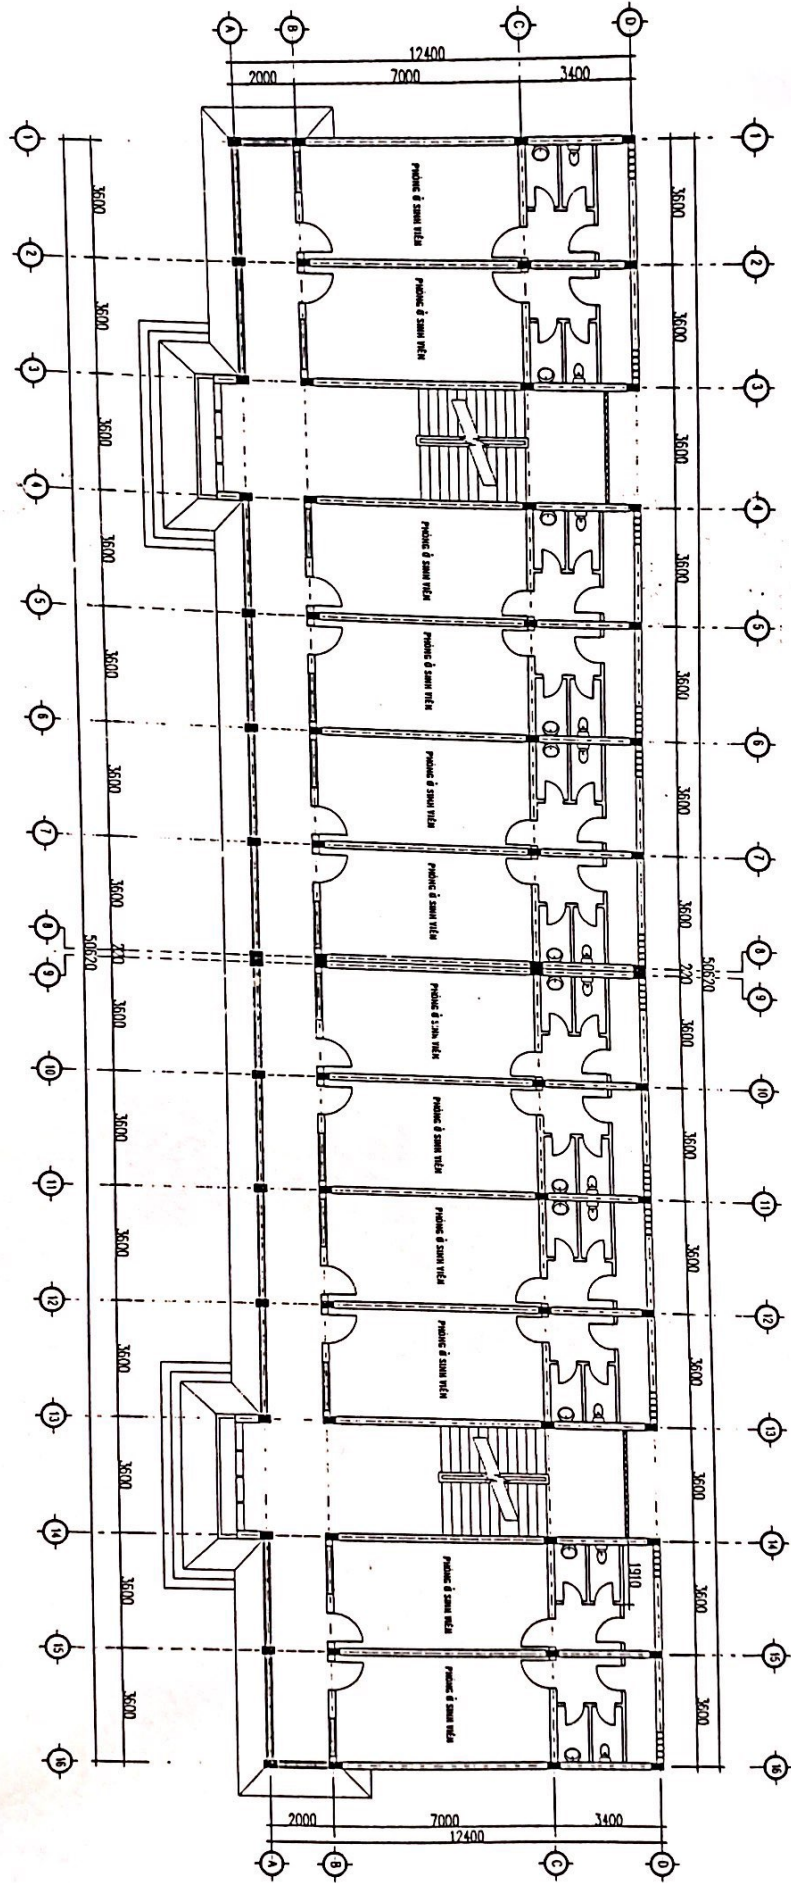

MẶT BẰNG TẦNG 3,4,5 KỶ TỤC XÃ SỐ 4