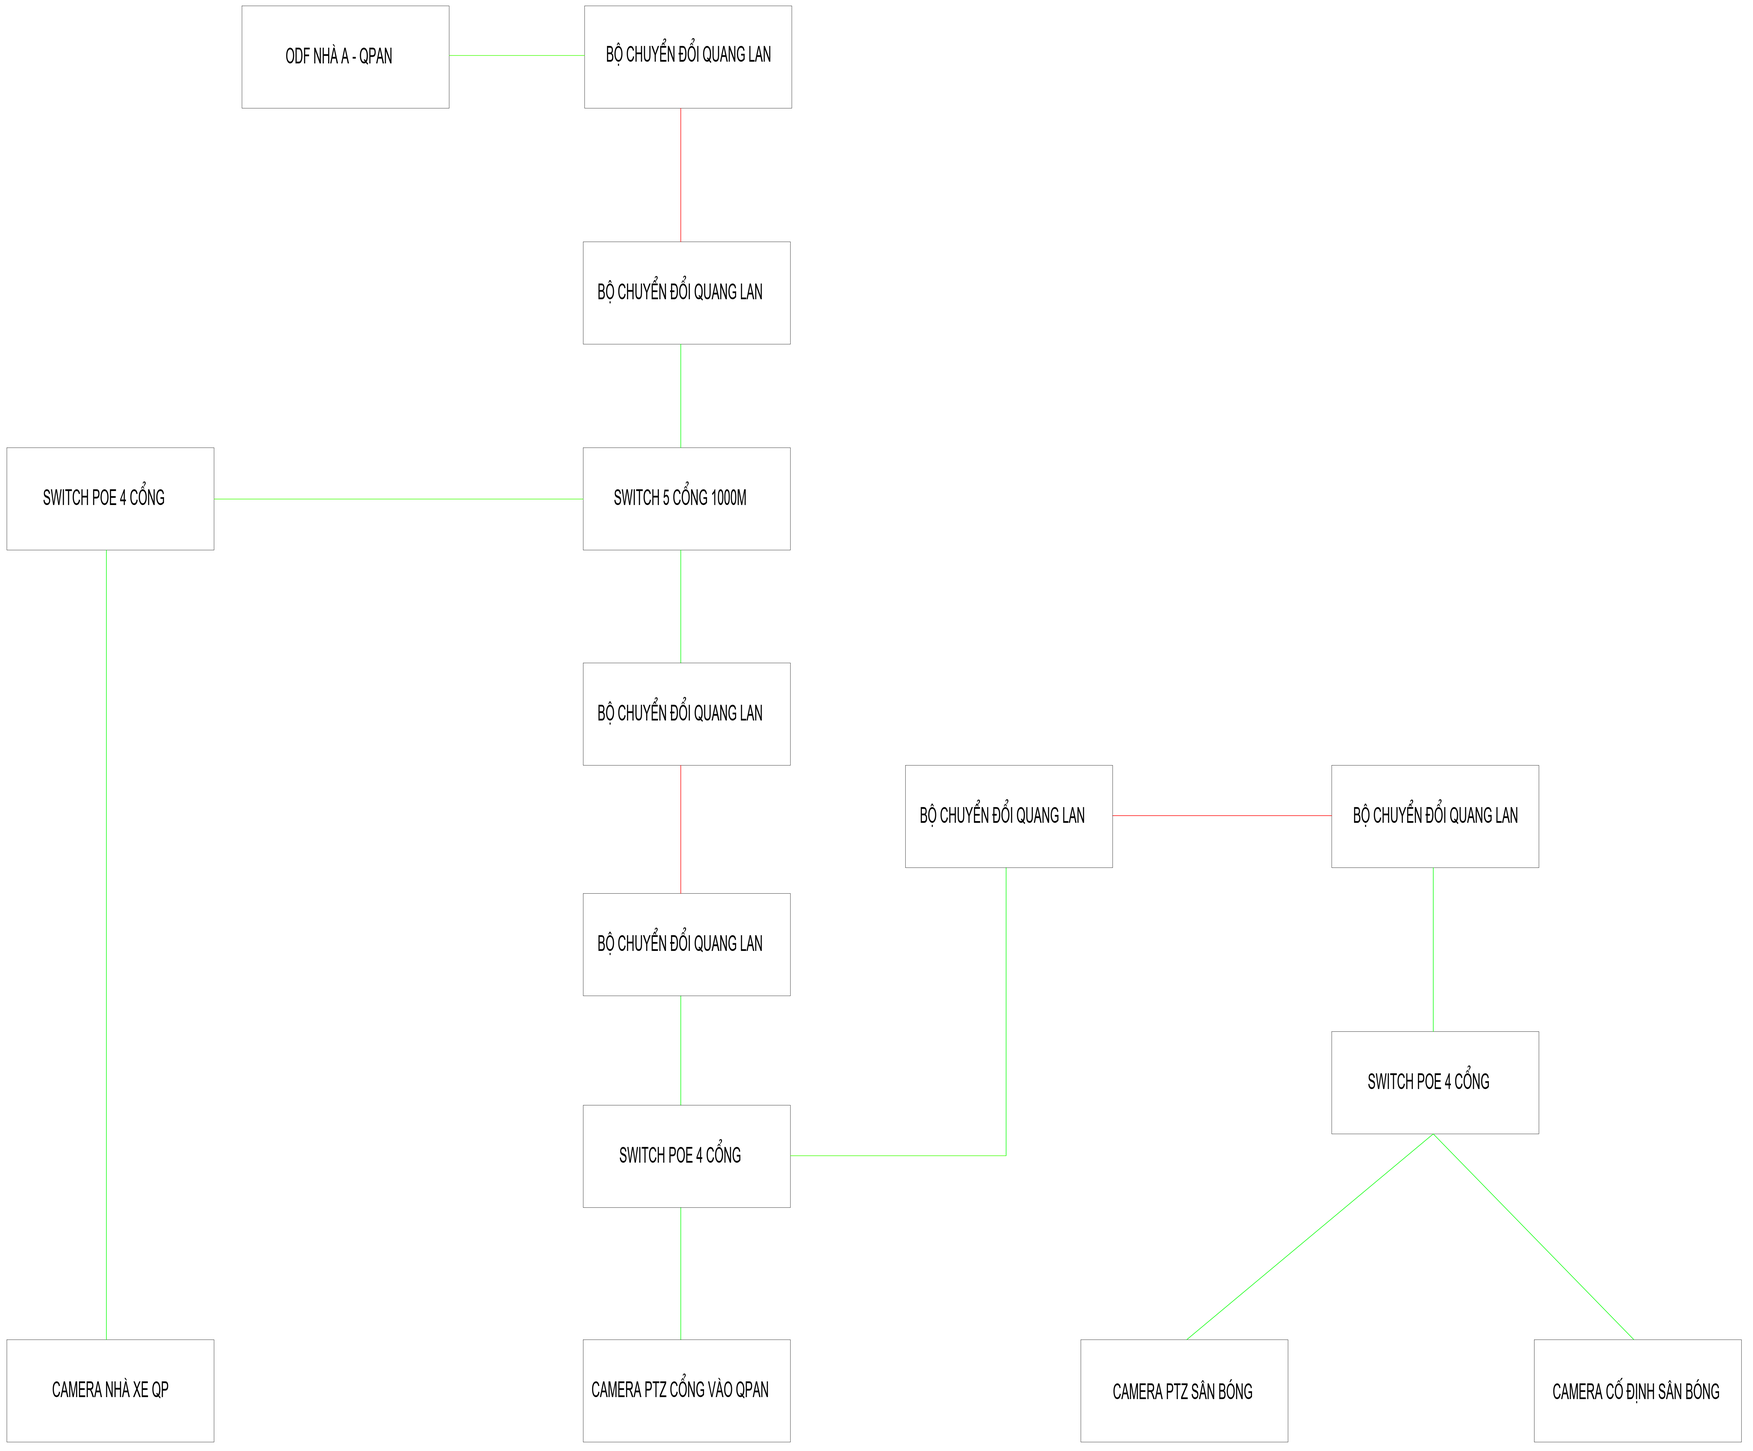

SƠ ĐỒ NGUYÊN LÝ CAMERA GIÁM SÁT CỔNG VÀ NHÀ XE TRUNG TÂM GDQP - AN NINH

SỬA ĐỔI - REVISION

LẦN NO.	NGÀY DATE	NỘI DUNG CONTENT	CHẤP THUẬN APPROVERD

CHỦ ĐẦU TƯ - CLIENT:

TRƯỜNG ĐẠI HỌC VINH

ĐỊA CHỈ: SỐ 182 - LÊ DUẨN - TP VINH - NGHỆ AN
ĐT : (0238)3855.452; - FAX: (0238)3655.269;

TÊN CÔNG TRÌNH - PROJECT:

HỆ THỐNG CAMERA AN NINH
NHÀ XE VÀ CỔNG RA VÀO

BAN GIÁM HIỆU

KẾ HOẠCH TÀI CHÍNH

QUẢN TRỊ & ĐẦU TƯ

VIỆN NGHIÊN CỨU & ĐTTT

TRUNG TÂM DV,HỖ TRỢ SV & QUAN HỆ DN

ĐƠN VỊ THIẾT KẾ - DESIGNED BY:

CÔNG TY CP CÔNG NGHỆ NAM THĂNG

ĐỊA CHỈ: SỐ 54 - CỬ CHÍNH LAN - TP VINH - NGHỆ AN
DT : 037. 220. 3737 - 0985.024.220 ; - FAX:

CHỦ TRÌ - CH.DESIGNED TRẦN VĂN NAM	
THIẾT KẾ - DESIGNED ĐINH VĂN THÔNG	

TÊN BẢN VẼ - DRAWING TITLE:

SƠ ĐỒ NGUYÊN LÝ
HỆ THỐNG CAMERA

HOÀN THÀNH - ISSUE DATE:	TỈ LỆ - SCALE
06/2022	A3
SỐ HỢP ĐỒNG:	BẢN VẼ SỐ - DRAWING NO: