








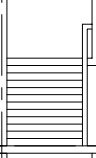


# SƠ ĐỒ BỐ TRÍ PHÒNG KÝ TÚC XÁ SỐ 1

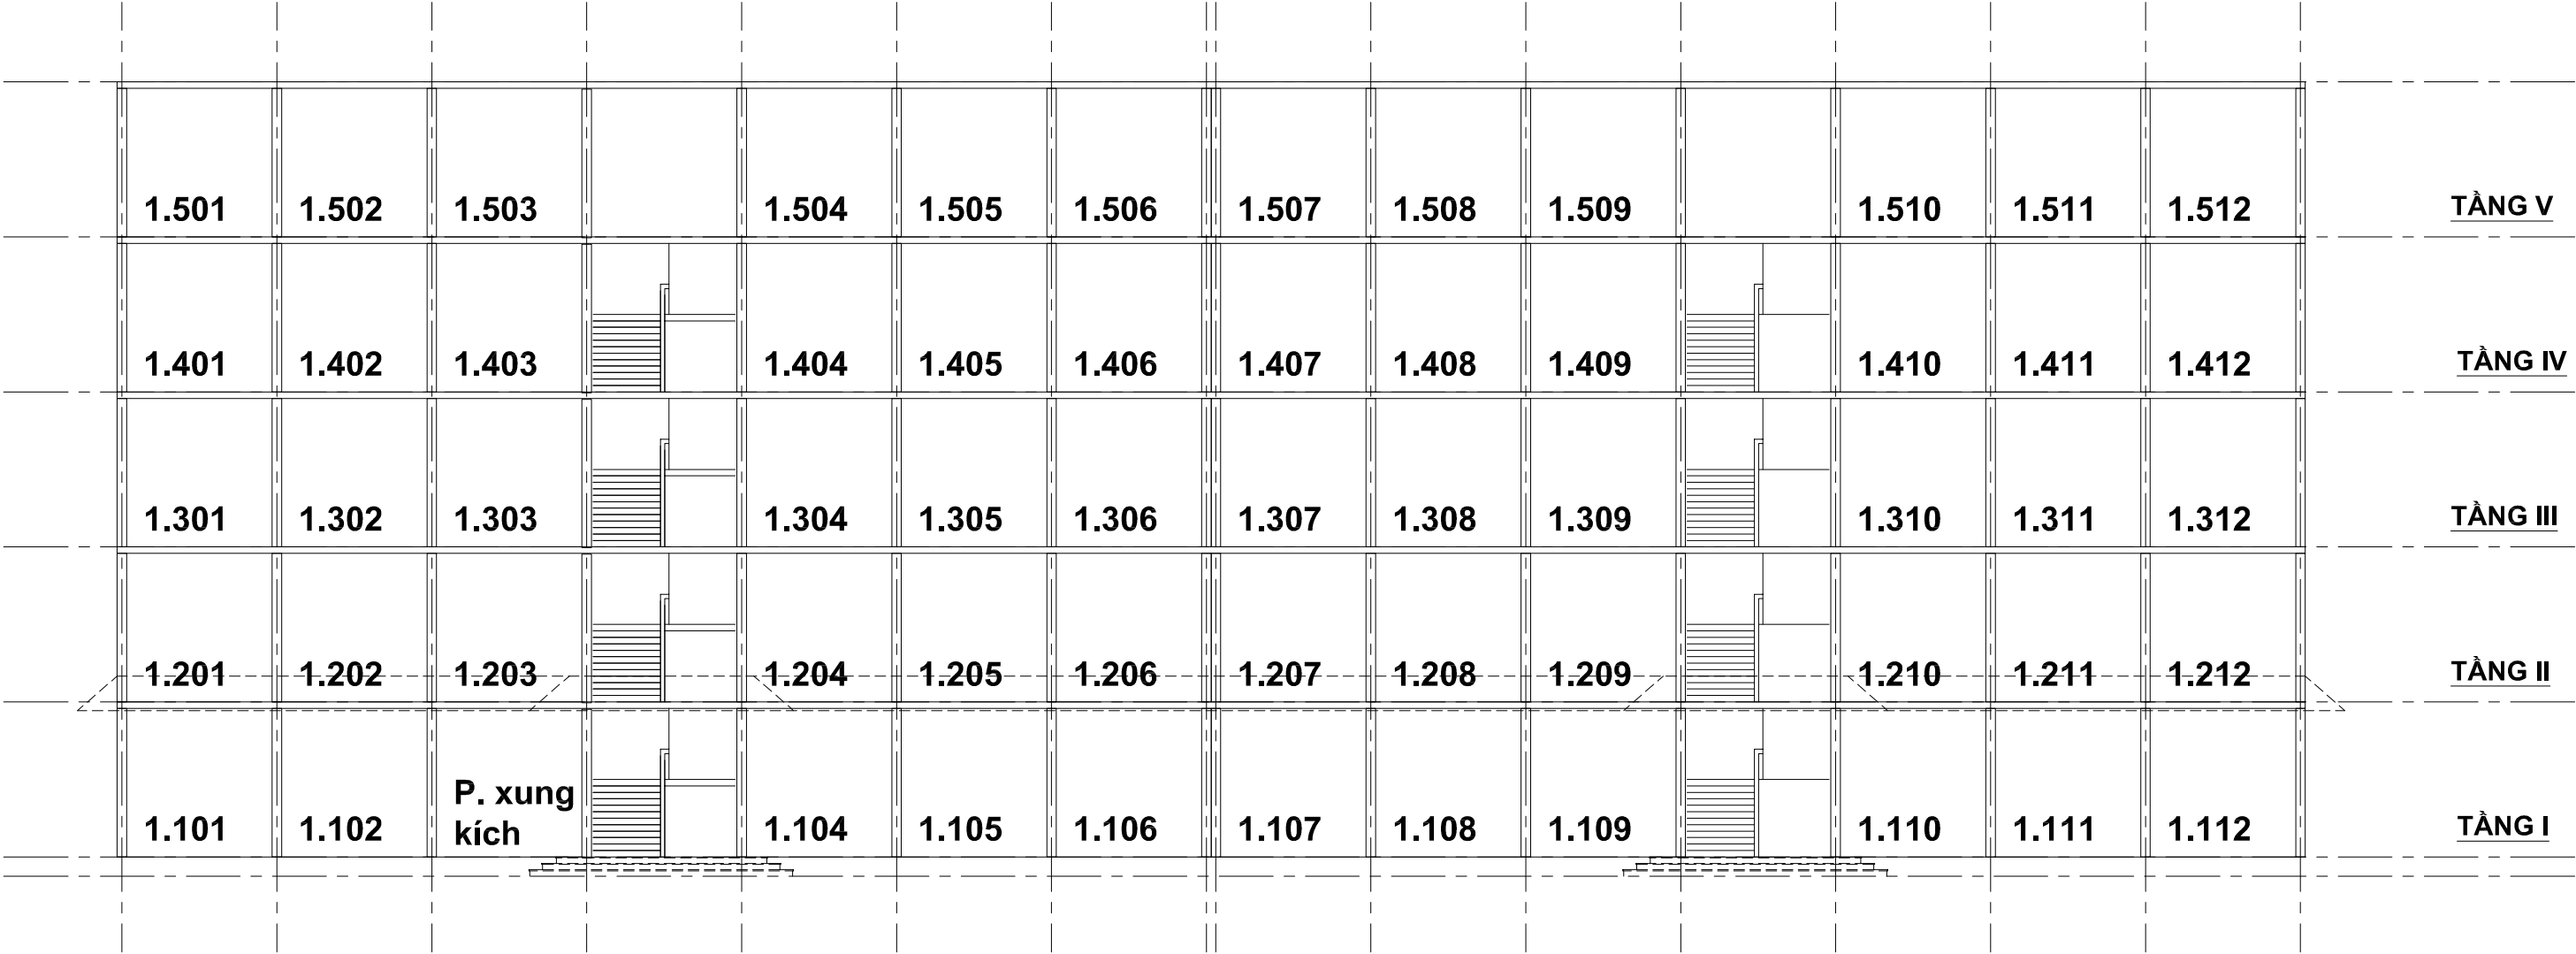


## SƠ ĐỒ BỐ TRÍ PHÒNG KÝ TÚC XÁ SỐ 2

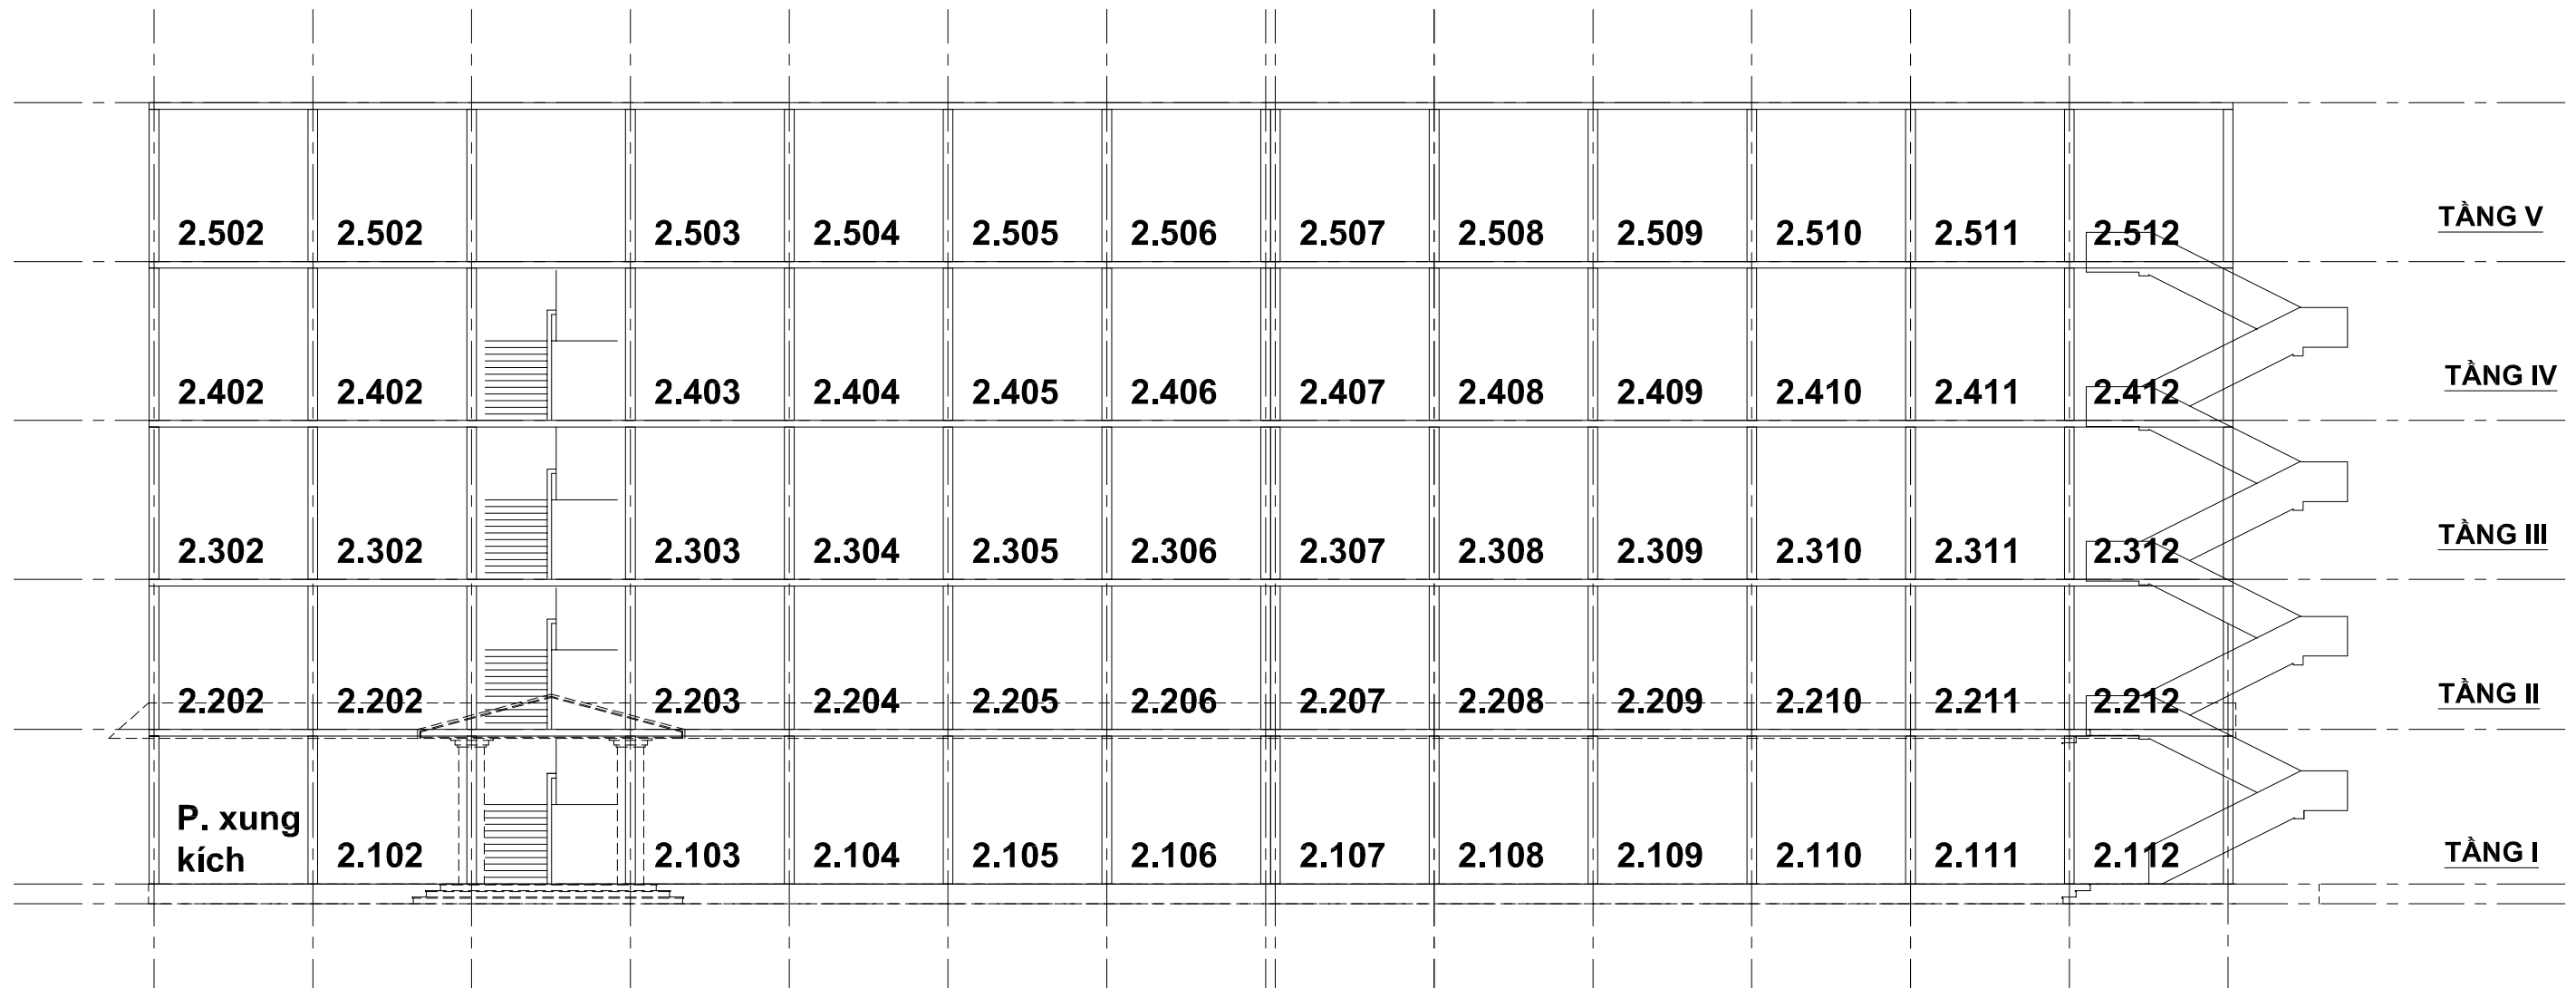

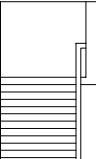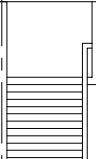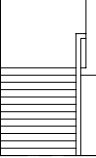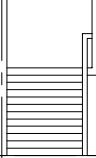
## SƠ ĐỒ BỐ TRÍ PHÒNG KÝ TÚC XÁ SỐ 3

3.501	3.502		3.503	3.504	3.505	3.506	3.507	3.508	3.509	3.510		3.511	3.512	TÀNG V	
3.401	3.402		3.403	3.404	3.405	3.406	3.407	3.408	3.409	3.410		3.411	3.412	TÀNG IV	
3.301	3.302		3.303	3.304	3.305	3.306	3.307	3.308	3.309	3.310		3.311	3.312	TÀNG III	
3.201	3.202		3.203	3.204	3.205	3.206	3.207	3.208	3.209	3.210		3.211	3.212	TÀNG II	
TT PHỤC VỤ SVIEN Giám đốc	TT NỘI TRÚ P.trực		TT NỘI TRÚ P.họp					3.107	3.108	3.109	P. xung kích		3.111	3.112	TÀNG I

# SƠ ĐỒ BỐ TRÍ PHÒNG KÝ TÚC XÁ SỐ 4

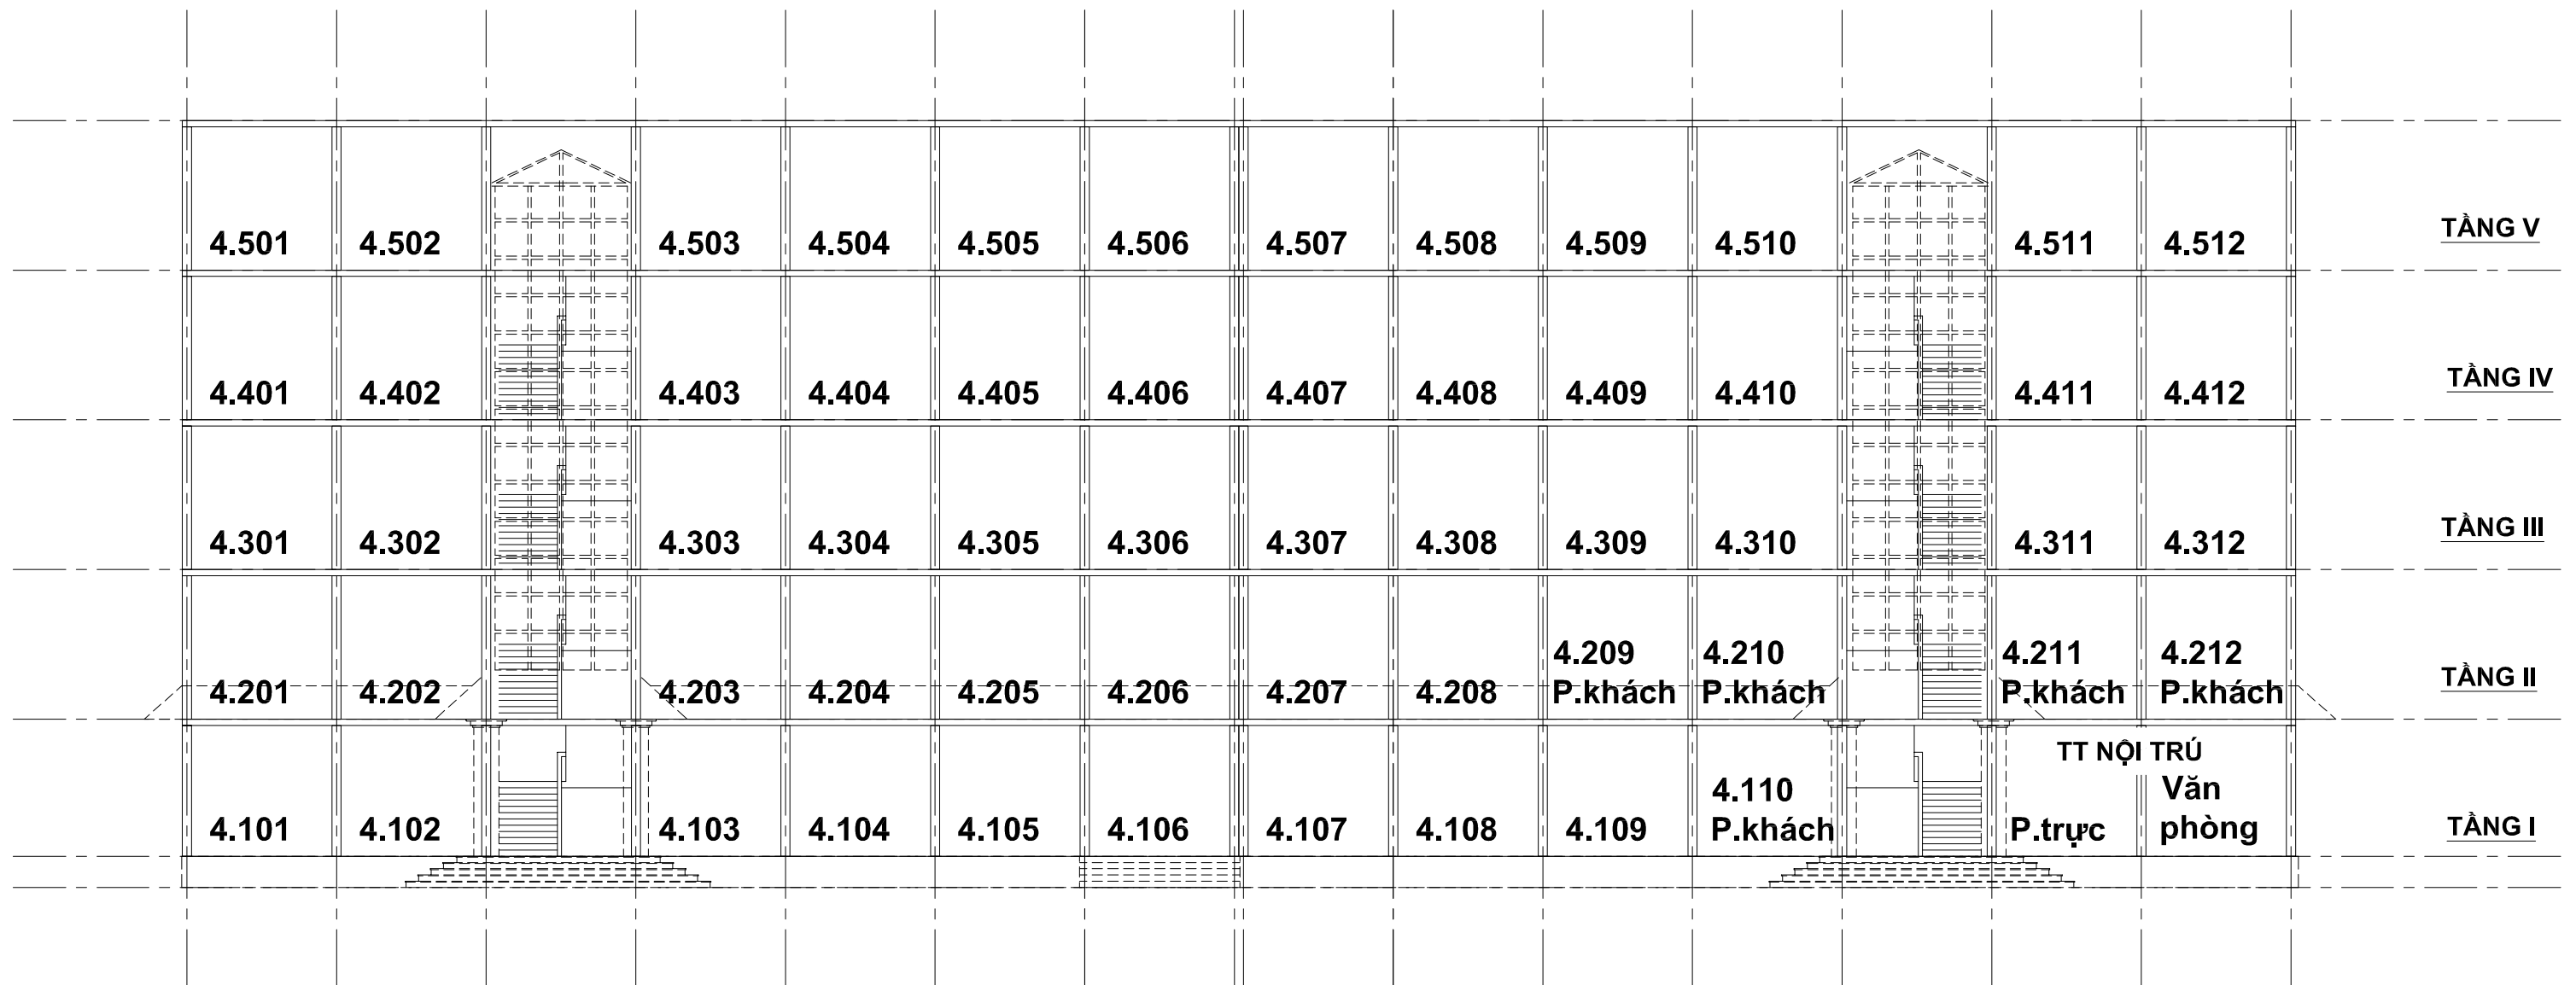

# SƠ ĐỒ BỐ TRÍ PHÒNG NHÀ B5 VÀ KÝ TÚC XÁ SỐ 5

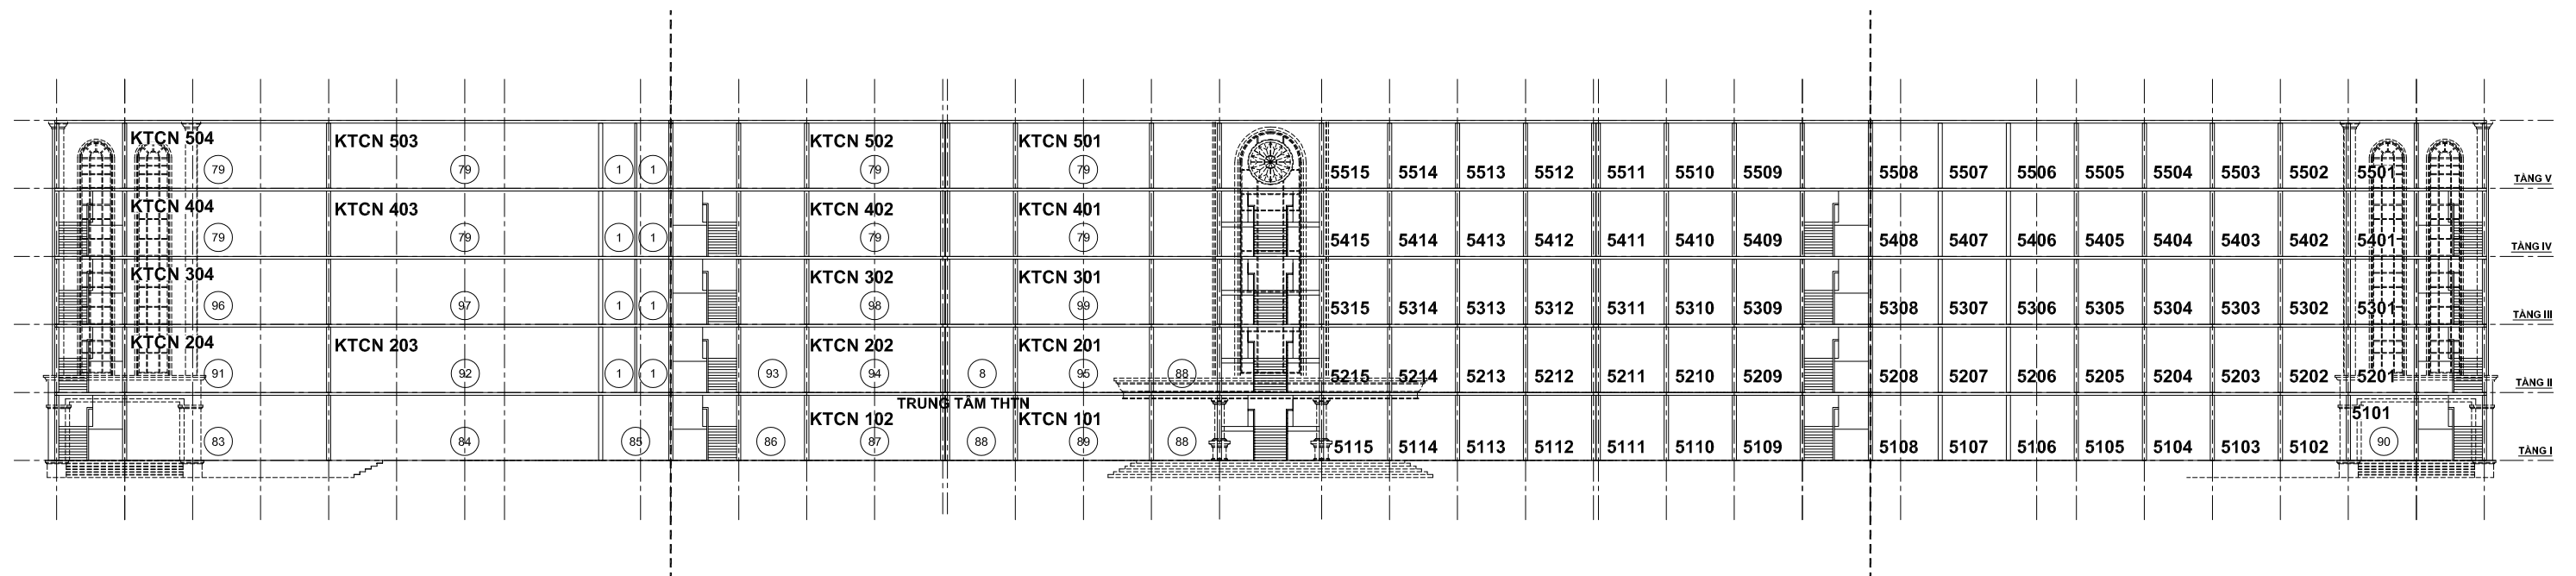

## CHÚ THÍCH:

- |   |  |
|---|--|
| ① WC  | ⑨① Phòng kĩ thuật - điện tử                    |
| ⑧ Phòng giám đốc                                      | ⑨② Phòng kĩ thuật điện                         |
| ⑦⑨ Phòng máy tính                                     | ⑨③ Phòng tổ chuyên môn VLCN ngành: tự động hóa |
| ⑧③ Phòng hệ thống điện                                | ⑨④ Phòng hệ thống thông tin & truyền thông     |
| ⑧④ Phòng kĩ thuật nhiệt - điện lạnh                   | ⑨⑤ Phòng kĩ thuật mạng                         |
| ⑧⑤ Phòng kho điện tử                                  | ⑨⑥ Phòng chuyên đề kĩ thuật                    |
| ⑧⑥ Phòng tổ chuyên môn VLCN ngành: điện tử viễn thông | ⑨⑦ Phòng kĩ thuật robot                        |
| ⑧⑦ Phòng xưởng điện - điện tử                         | ⑨⑧ Phòng tự động hóa công nghiệp               |
| ⑧⑧ Phòng chuyên môn tổ VLCN                           | ⑨⑨ Phòng KT vi xử lý & hệ thống nhúng          |
| ⑧⑨ Phòng xưởng điện - điện tử                         |  |
| ⑨① Phòng xung kích                                    |  |