

- DÂY CẤP NGUỒN CHO CAMERA LÀ DÂY ĐIỆN 2C X1.5MM
- CÁC DÂY CẤP QUANG, CAT6, ĐIỆN ĐƯỢC LUỒN TRONG ỐNG D20
- 2 CAMERA PTZ LẮP Ở 2 GÓC NHÀ THI ĐẤU ĐỂ QUAN SÁT SÂN BÓNG VÀ CÁC KHU VỰC LÂN CẬN
NGUỒN CẤP CHO CAMERA LẤY TỪ TỦ NHÀ THI ĐẤU
- MẠNG TỪ PHÒNG MẠNG TRƯỞNG MẦM NON ĐƯỢC PHÂN PHỐI SANG NHÀ THI ĐẤU VÀ PHÒNG BẢO VỆ QUA CÁP QUANG 4FO
- TỦ THIẾT BỊ TẠI NHÀ BẢO VỆ LẤY ĐIỆN TRỰC TIẾP TẠI PHÒNG BẢO VỆ
- CAMERA CỔNG THSP VÀ NHÀ XE SÂN BÓNG ĐƯỢC CẤP NGUỒN VÀ MẠNG TỪ SWITCH POE THÔNG QUA DÂY MẠNG CAT6

SỬA ĐỔI - REVISION			
LẦN NO.	NGÀY DATE	NỘI DUNG CONTENT	CHẤP THUẬN APPROVERD

SỬA ĐỔI - REVISION			
LẦN NO.	NGÀY DATE	NỘI DUNG CONTENT	CHẤP THUẬN APPROVERD

CHỦ ĐẦU TƯ - CLIENT:



TRƯỜNG ĐẠI HỌC VINH

ĐỊA CHỈ: SỐ 182 - LÊ DUẨN - TP VINH - NGHỆ AN
ĐT: (0238)3855.452; - FAX: (0238)3655.269;

TÊN CÔNG TRÌNH - PROJECT:

**HỆ THỐNG CAMERA AN NINH
NHÀ XE VÀ CỔNG RA VÀO**

BAN GIÁM HIỆU

KẾ HOẠCH TÀI CHÍNH

QUẢN TRỊ & ĐẦU TƯ

VIỆN NGHIÊN CỨU & ĐTTT

TRUNG TÂM DV, HỖ TRỢ SV & QUAN HỆ DN

ĐƠN VỊ THIẾT KẾ - DESIGNED BY:


**CÔNG TY CP CÔNG NGHỆ
NAM THẮNG**

ĐỊA CHỈ: SỐ 54 - CÙ CHÍNH LAN - TP VINH - NGHỆ AN
ĐT: 037. 220. 3737 - 0985.024.220; - FAX:

CHỦ TRÌ - CH.DESIGNED

TRẦN VĂN NAM


THIẾT KẾ - DESIGNED

ĐINH VĂN THÔNG

TÊN BẢN VẼ - DRAWING TITLE:

**MẶT BẰNG BỐ TRÍ CAMERA
CỔNG TRƯỜNG THSP VÀ SÂN BÓNG**

HOÀN THÀNH - ISSUE DATE:	TỈ LỆ - SCALE
06/2022	A3
SỐ HỢP ĐỒNG:	BẢN VẼ SỐ - DRAWING NO:
.....

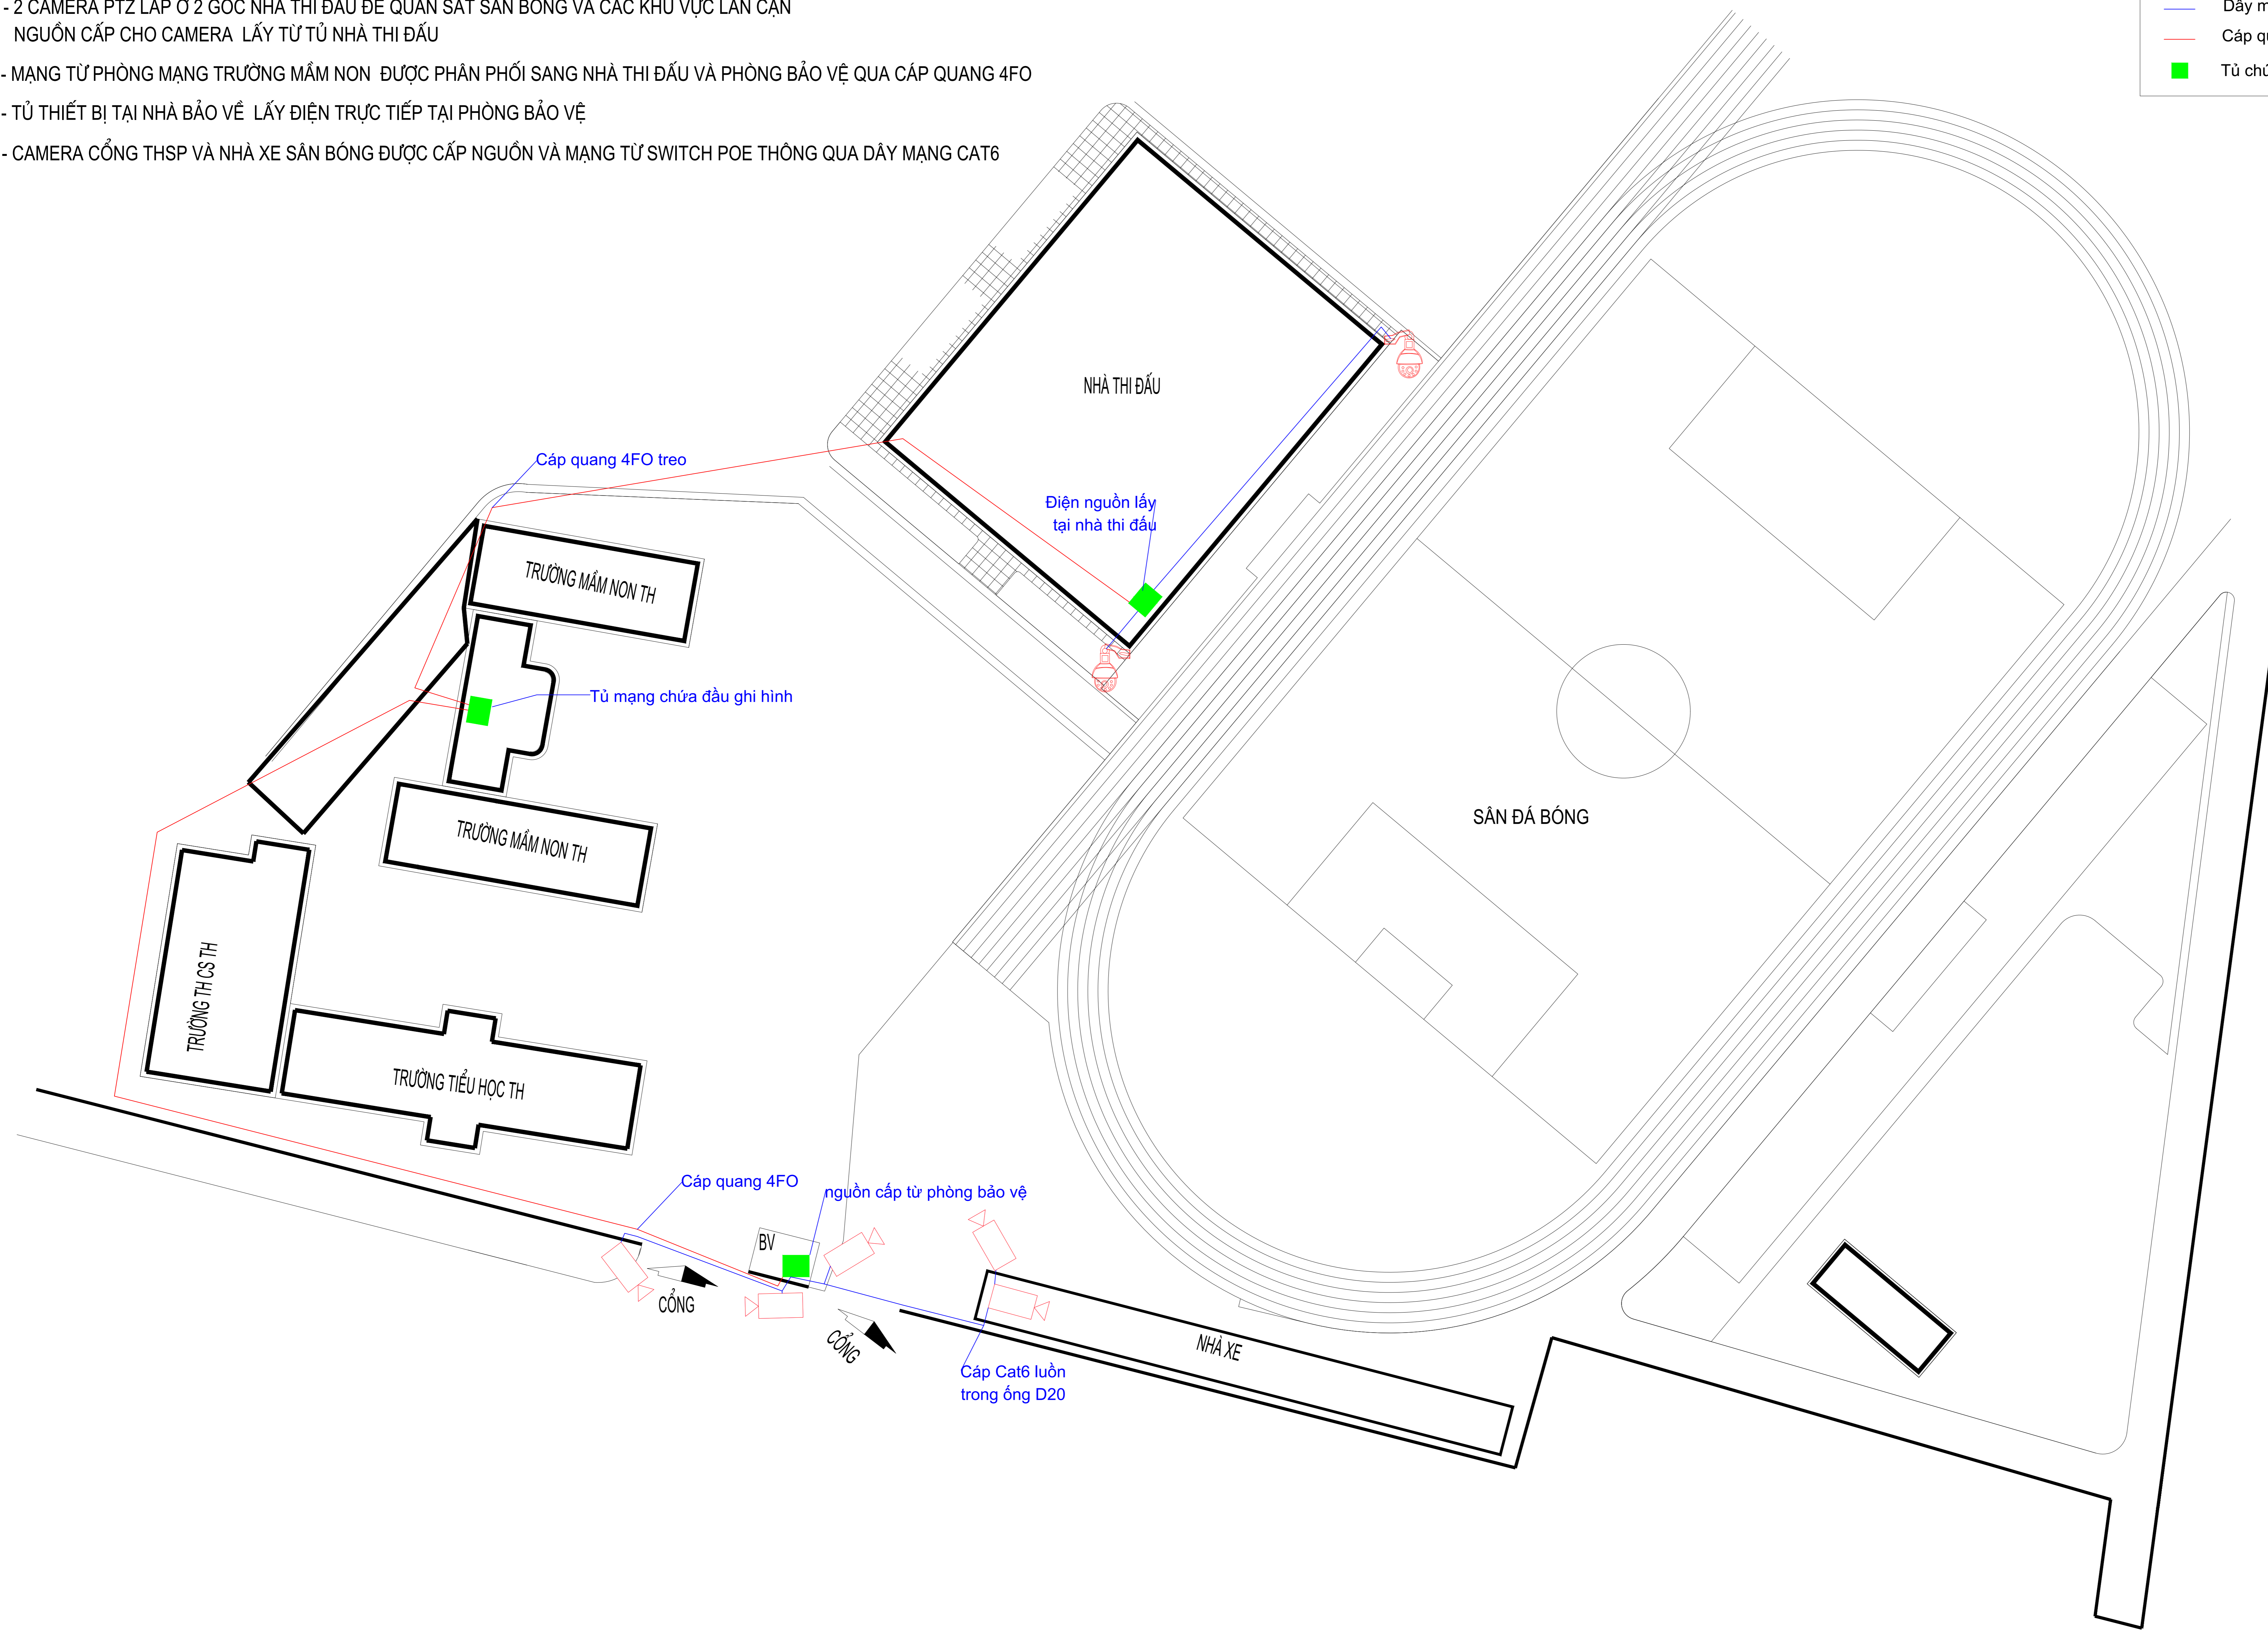

MẶT BẰNG BỐ TRÍ CAMERA TRƯỜNG THỰC HÀNH SƯ PHẠM, SÂN BÓNG VÀ NHÀ XE