


- DÂY CẤP NGUỒN CHO CAMERA LÀ DÂY ĐIỆN 2C X1.5MM
- CÁC DÂY CẤP QUANG, CAT6, ĐIỆN ĐƯỢC LUỒN TRONG ỐNG D20
- CAMERA CỔNG LSV ĐƯỢC LẮP ĐẶT TẠI CỘT ĐÈN, SỬ DỤNG TAY VƯỜN. NGUỒN CẤP CHO CAMERA VÀ BỘ P2P ĐƯỢC LẤY TỪ NHÀ BẢO VỆ.

Chú thích	
	Camera góc cố định
	Thiết bị thu phát p2p
	Camera quay quét ptz
	Dây mạng Cat6
	Cáp quang 4FO
	Tủ chứa thiết bị mạng

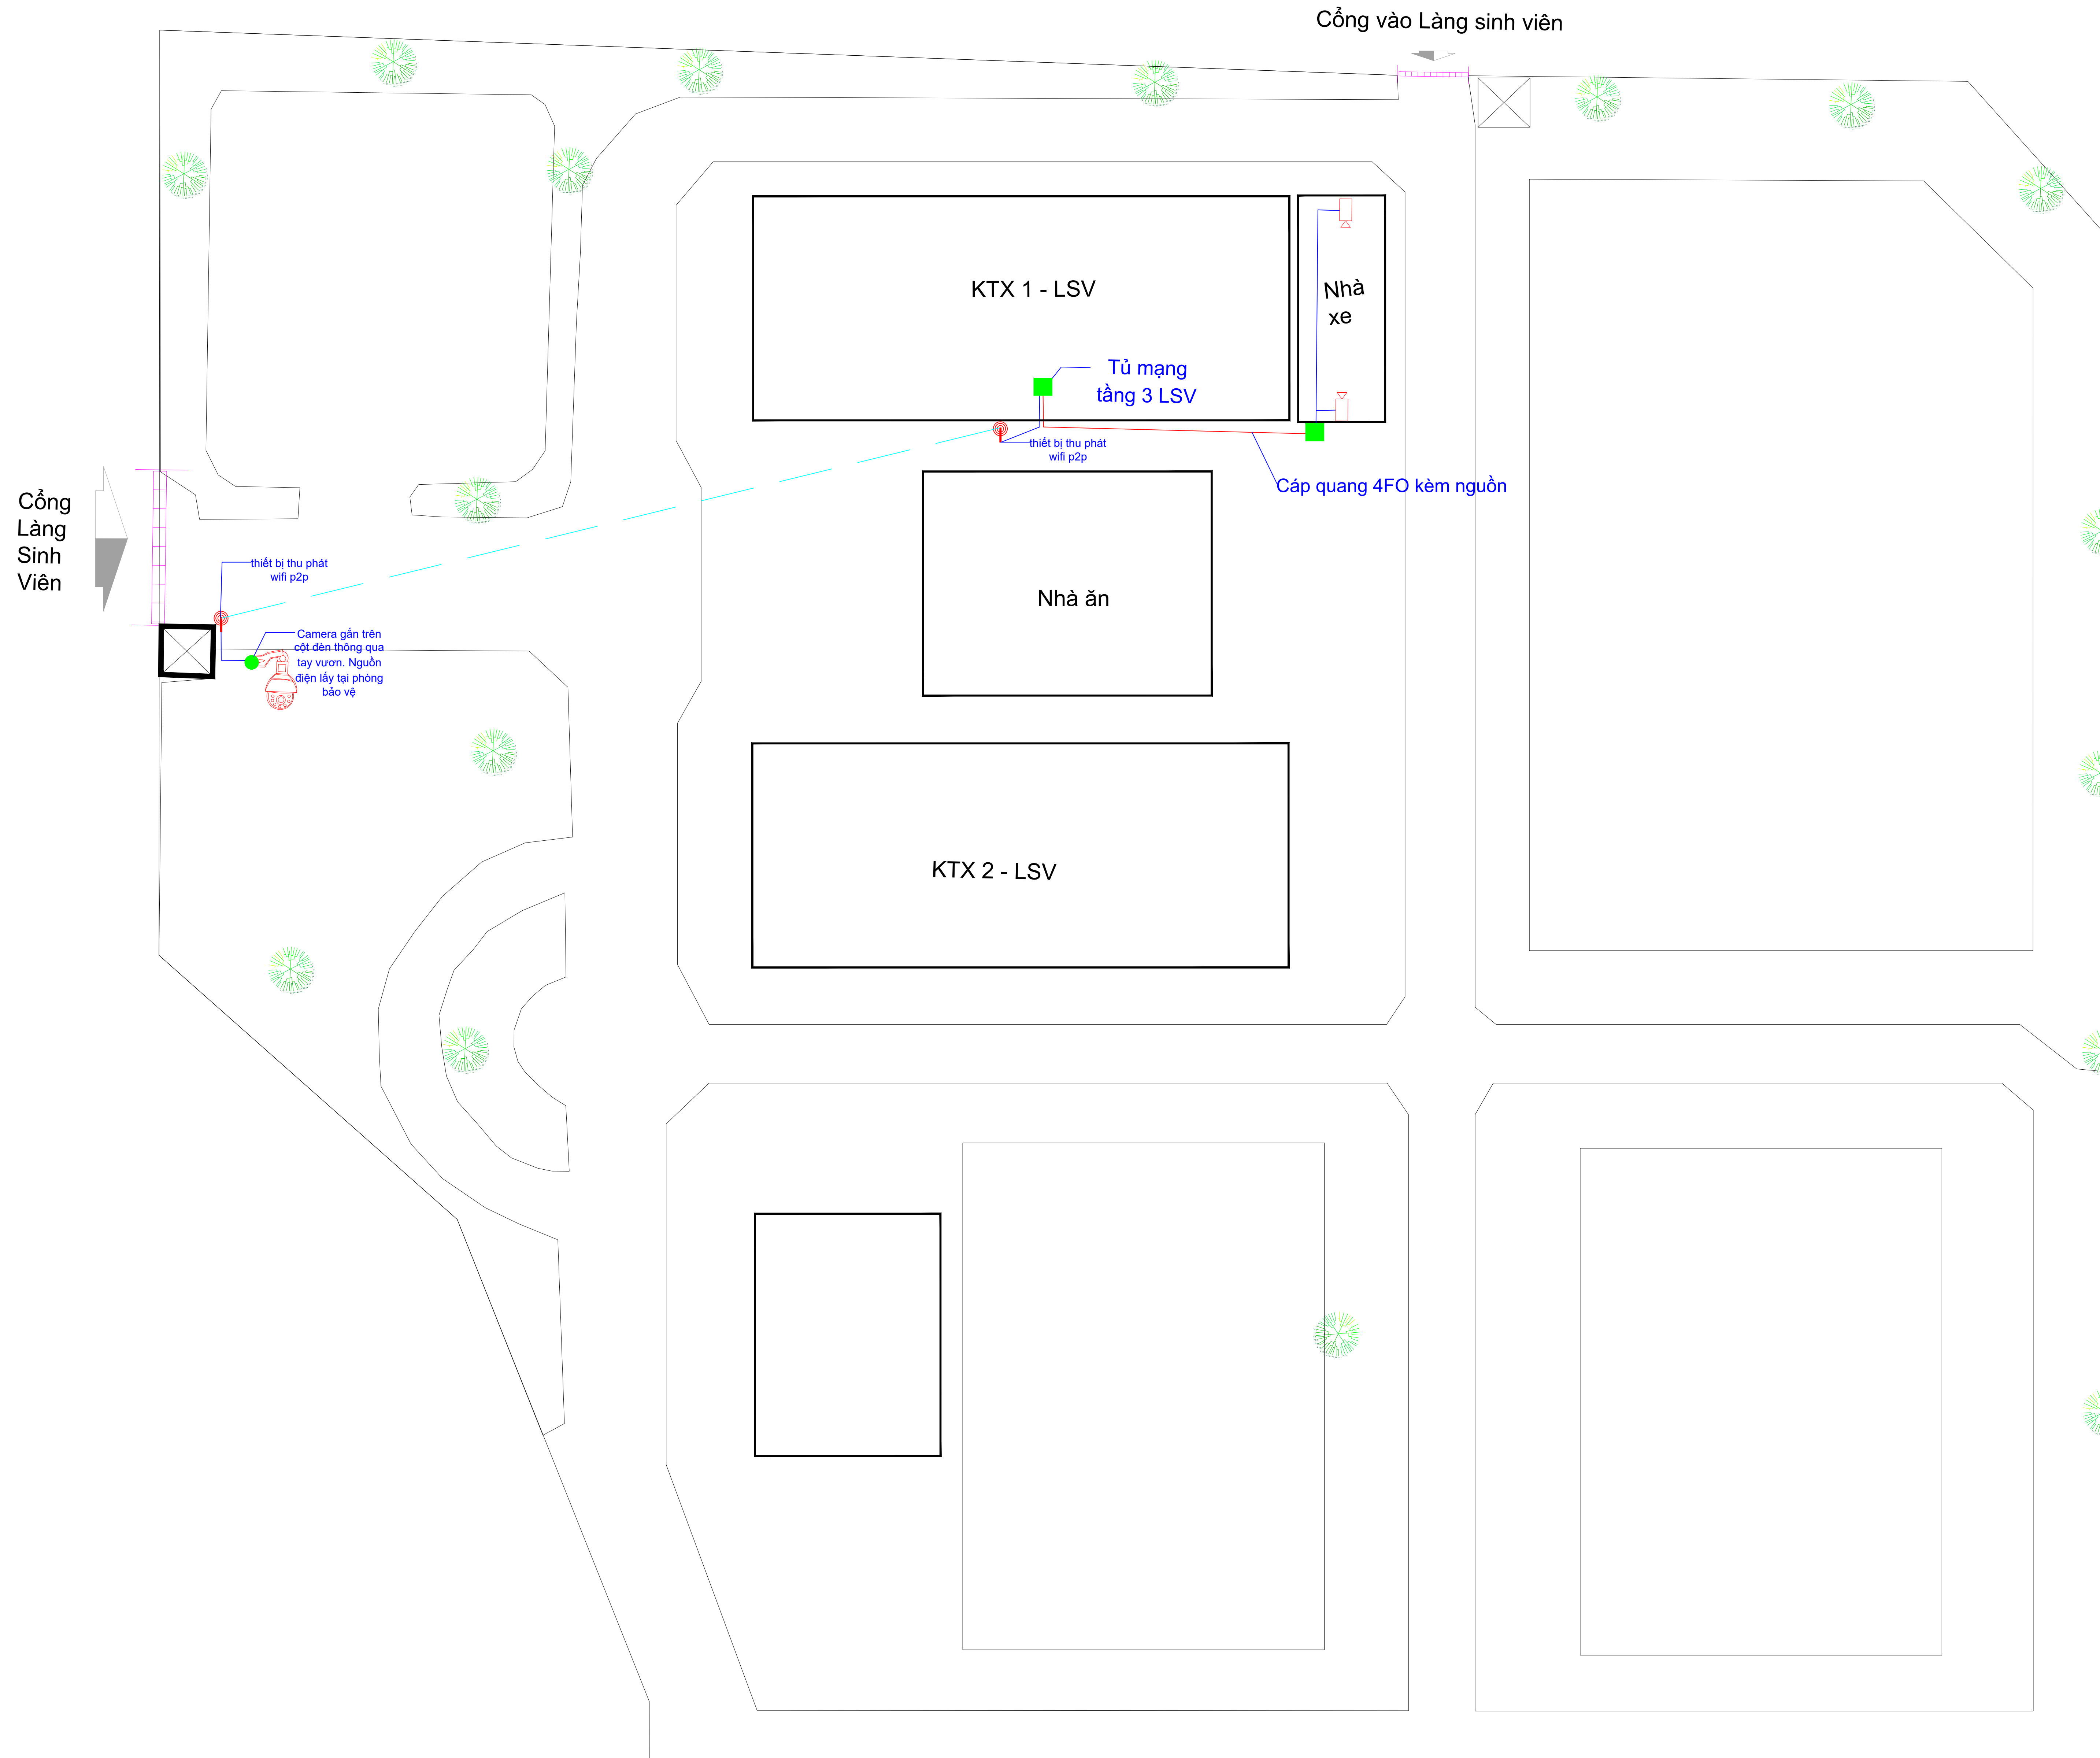

MẶT BẰNG BỐ TRÍ CAMERA CỔNG VÀO VÀ NHÀ XE LÀNG SINH VIÊN

SỬA ĐỔI - REVISION

LẦN NO.	NGÀY DATE	NỘI DUNG CONTENT	CHẤP THUẬN APPROVER

CHỦ ĐẦU TƯ - CLIENT:



TRƯỜNG ĐẠI HỌC VINH

ĐỊA CHỈ: SỐ 182 - LÊ DUẨN - TP VINH - NGHỆ AN
ĐT: (0238)3855.452; - FAX: (0238)3655.269;

TÊN CÔNG TRÌNH - PROJECT:

**HỆ THỐNG CAMERA AN NINH
NHÀ XE VÀ CỔNG RA VÀO**

BAN GIÁM HIỆU

KẾ HOẠCH TÀI CHÍNH

QUẢN TRỊ & ĐẦU TƯ

VIỆN NGHIÊN CỨU & ĐTTT

TRUNG TÂM DV, HỖ TRỢ SV & QUAN HỆ DN

ĐƠN VỊ THIẾT KẾ - DESIGNED BY:



**CÔNG TY CP CÔNG NGHỆ
NAM THĂNG**

ĐỊA CHỈ: SỐ 54 - CỤ CHINH LAN - TP VINH - NGHỆ AN
ĐT: 037. 220. 3737 - 0985.024.220; - FAX:

CHỦ TRÌ - CH.DESIGNED

TRẦN VĂN NAM

THIẾT KẾ - DESIGNED

ĐINH VĂN THÔNG

TÊN BẢN VẼ - DRAWING TITLE:

**MẶT BẰNG BỐ TRÍ CAMERA
LÀNG SINH VIÊN**

HOÀN THÀNH - ISSUE DATE:

06/2022

TỈ LỆ - SCALE

A3

SỐ HỢP ĐỒNG:

.....

BẢN VẼ SỐ - DRAWING NO:

.....