


- DÂY CẤP NGUỒN CHO CAMERA LÀ DÂY ĐIỆN 2C X1.5MM
- CÁC DÂY CẤP QUANG, CAT6, ĐIỆN ĐƯỢC LUỒN TRONG ỐNG D20
- CAMERA GIỮA NÔNG LÂM NGƯ VÀ XƯỞNG TH Ô TÔ ĐƯỢC DỰNG CỘT ĐỂ LẮP ĐẶT, ĐIỆN VÀ TÍN HIỆU MẠNG ĐƯỢC CẤP TỪ NHÀ D- NLN
- CAMERA CỔNG NHÀ B ĐƯỢC DỰNG CỘT ĐỂ LẮP ĐẶT, ĐIỆN CẤP CHO CAMERA VÀ BỘ P2P LẤY TỪ PHÒNG BẢO VỆ

Chú thích	
	Camera góc cố định
	Thiết bị thu phát p2p
	Camera quay quét ptz
	Dây mạng Cat6
	Cáp quang 4FO
	Tủ chứa thiết bị mạng

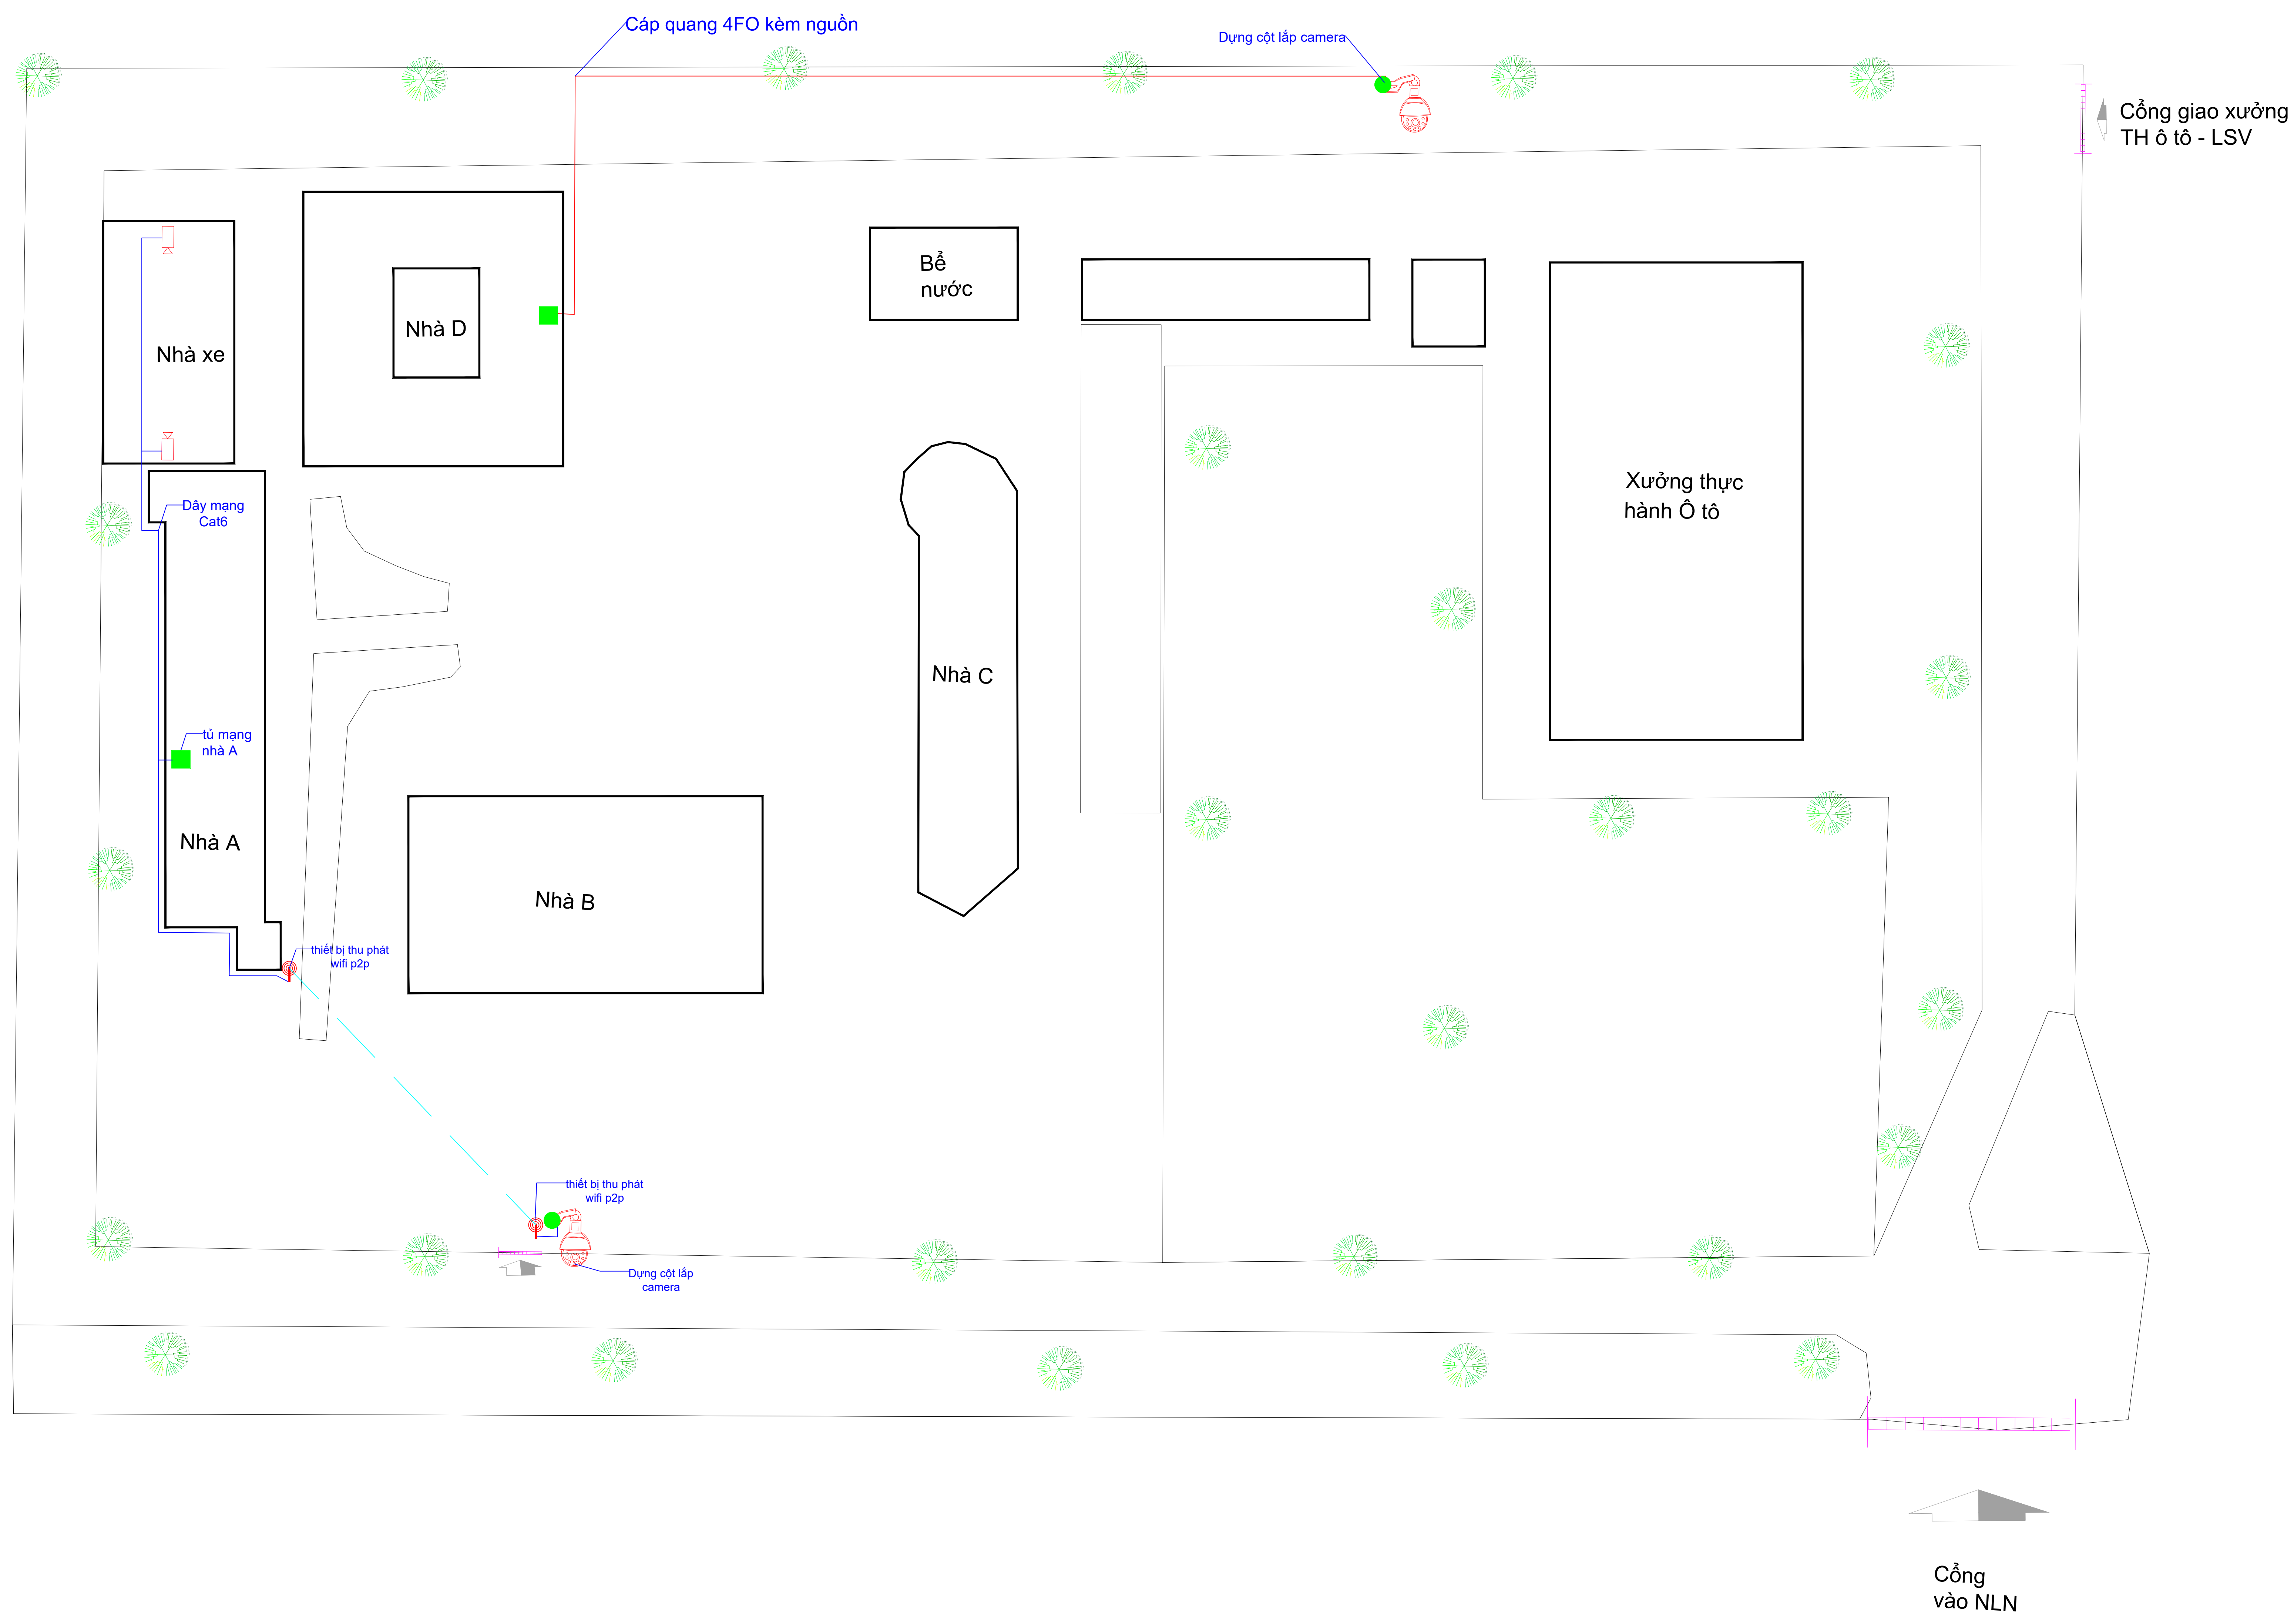

MẶT BẰNG BỐ TRÍ CAMERA CỔNG VÀO VÀ NHÀ XE VIỆN NÔNG LÂM

SỬA ĐỔI - REVISION			
LẦN NO.	NGÀY DATE	NỘI DUNG CONTENT	CHẤP THUẬN APPROVERD
CHỦ ĐẦU TƯ - CLIENT:			
 TRƯỜNG ĐẠI HỌC VINH			
ĐỊA CHỈ: SỐ 182 - LÊ DUẨN - TP VINH - NGHỆ AN ĐT: (0238)3855.452; - FAX: (0238)3655.269;			
TÊN CÔNG TRÌNH - PROJECT:			
HỆ THỐNG CAMERA AN NINH NHÀ XE VÀ CỔNG RA VÀO			
BAN GIÁM HIỆU			
KẾ HOẠCH TÀI CHÍNH			
QUẢN TRỊ & ĐẦU TƯ			
VIỆN NGHIÊN CỨU & ĐTTT			
TRUNG TÂM DV, HỖ TRỢ SV & QUAN HỆ DN			
ĐƠN VỊ THIẾT KẾ - DESIGNED BY:			
 CÔNG TY CP CÔNG NGHỆ NAM THẮNG			
ĐỊA CHỈ: SỐ 54 - CÙ CHÍNH LAN - TP VINH - NGHỆ AN ĐT: 037. 220. 3737 - 0985.024.220; - FAX:			
CHỦ TRÌ - CH.DESIGNED			
TRẦN VĂN NAM			
THIẾT KẾ - DESIGNED			
ĐÌNH VĂN THÔNG			
TÊN BẢN VẼ - DRAWING TITLE:			
MẶT BẰNG BỐ TRÍ CAMERA VIỆN NÔNG LÂM NGƯ			
HOÀN THÀNH - ISSUE DATE:		TỈ LỆ - SCALE	
06/2022		A3	
SỐ HỢP ĐỒNG:		BẢN VẼ SỐ - DRAWING NO:	
.....		