


- DÂY CẤP NGUỒN CHO CAMERA LÀ DÂY ĐIỆN 2C X1.5MM
- CÁC DÂY CẤP QUANG, CAT6, ĐIỆN ĐƯỢC LUỒN TRONG ỐNG D20
- CAMERA CỔNG ĐƯỢC GẮN LÊN CỘT ĐÈN THÔNG QUA TAY VƯỜN DÀI 1 MÉT
- CAMERA SÂN BÓNG ĐƯỢC DỰNG CỘT ĐỂ LẮP ĐẶT ĐIỆN, MẠNG CẤP CHO CAMERA ĐƯỢC LẤY TỪ TỦ CAMERA CỔNG

Chú thích	
	Camera góc cố định
	Dây mạng Cat6
	Cáp quang 4FO
	Tủ chứa thiết bị mạng

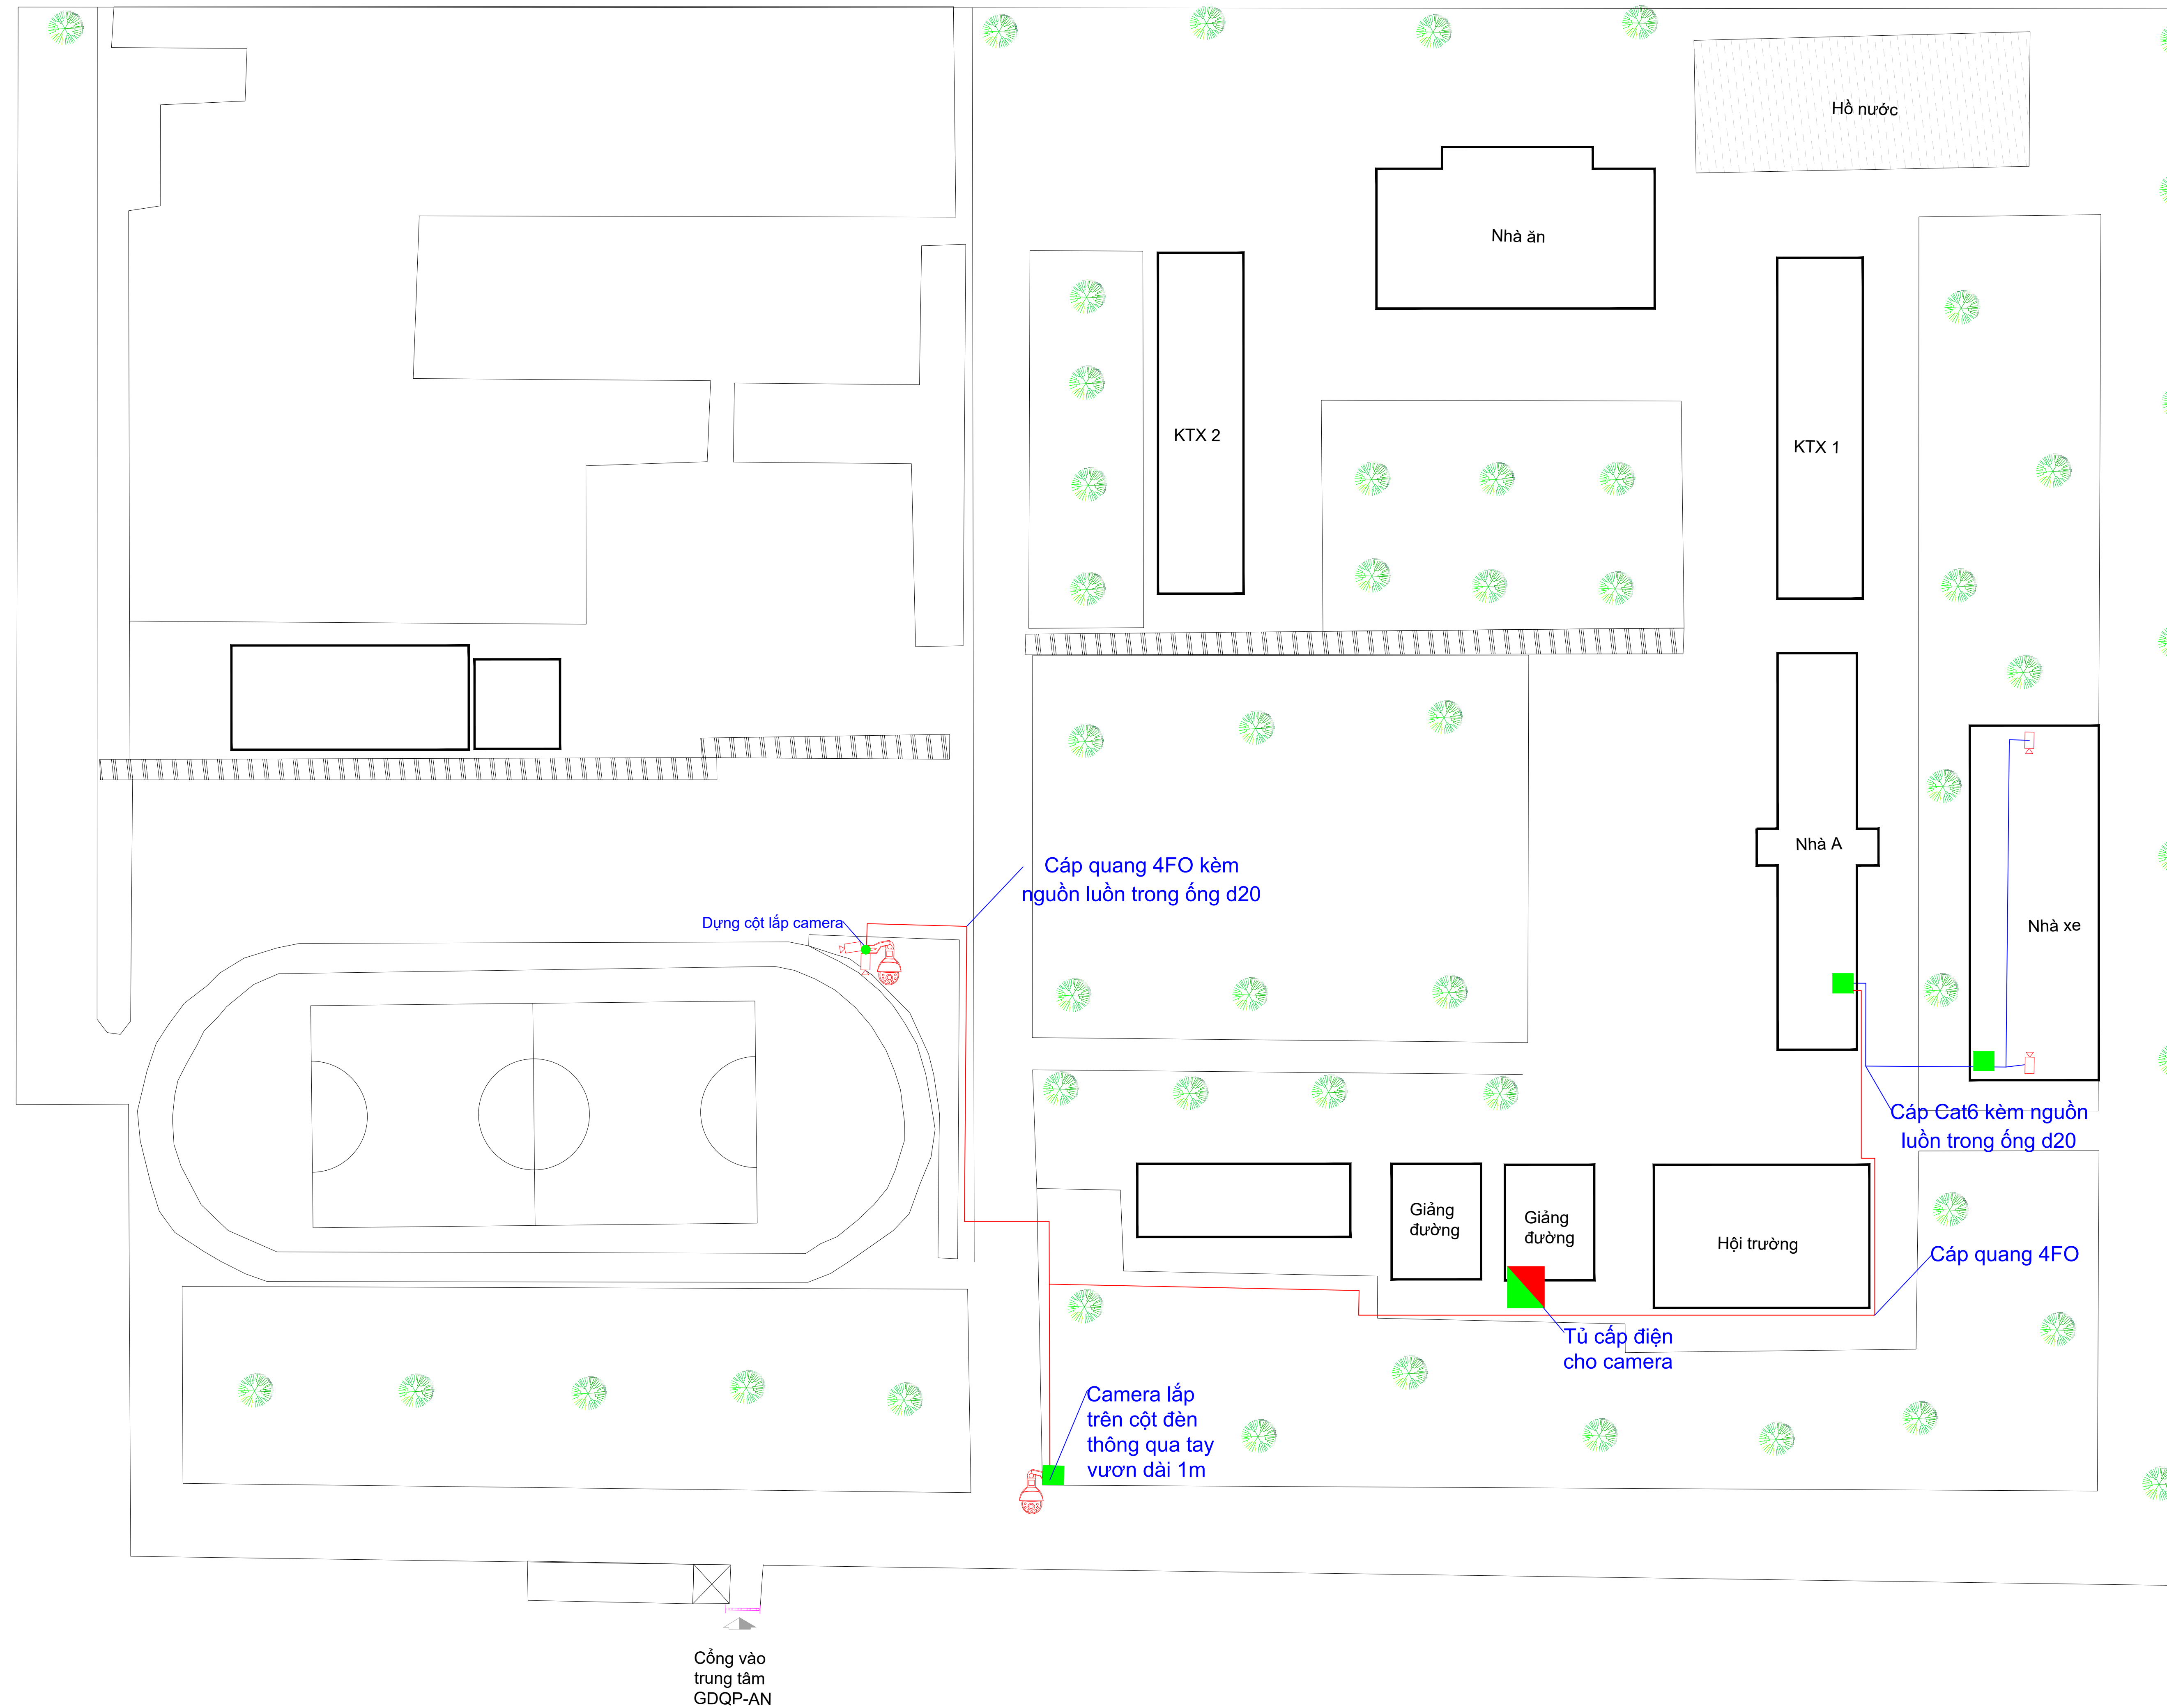

MẶT BẰNG BỐ TRÍ CAMERA CỔNG VÀO, SÂN BÓNG VÀ NHÀ XE TRUNG TÂM GDQP - AN NINH

SỬA ĐỔI - REVISION

LẦN NO.	NGÀY DATE	NỘI DUNG CONTENT	CHẤP THUẬN APPROVERD

CHỦ ĐẦU TƯ - CLIENT:



TRƯỜNG ĐẠI HỌC VINH

ĐỊA CHỈ: SỐ 182 - LÊ DUẨN - TP VINH - NGHỆ AN
ĐT: (0238)3855.452; - FAX: (0238)3655.269;

TÊN CÔNG TRÌNH - PROJECT:

**HỆ THỐNG CAMERA AN NINH
NHÀ XE VÀ CỔNG RA VÀO**

BAN GIÁM HIỆU

KẾ HOẠCH TÀI CHÍNH

QUẢN TRỊ & ĐẦU TƯ

VIỆN NGHIÊN CỨU & ĐTTT

TRUNG TÂM DV, HỖ TRỢ SV & QUAN HỆ DN

ĐƠN VỊ THIẾT KẾ - DESIGNED BY:



**CÔNG TY CP CÔNG NGHỆ
NAM THĂNG**

ĐỊA CHỈ: SỐ 54 - CÙ CHÍNH LAN - TP VINH - NGHỆ AN
ĐT: 037. 220. 3737 - 0985.024.220; - FAX:

CHỦ TRÌ - CH.DESIGNED

TRẦN VĂN NAM

THIẾT KẾ - DESIGNED

ĐÌNH VĂN THÔNG

TÊN BẢN VẼ - DRAWING TITLE:

**MẶT BẰNG BỐ TRÍ CAMERA
SÂN BÓNG VÀ TRUNG TÂM GDQP - AN**

HOÀN THÀNH - ISSUE DATE:

06/2022

TỈ LỆ - SCALE

A3

SỐ HỢP ĐỒNG:

.....

BẢN VẼ SỐ - DRAWING NO:

.....