




- DÂY CẤP NGUỒN CHO CAMERA LÀ DÂY ĐIỆN 2C X1.5MM
- CÁC DÂY CẤP QUANG, CAT6, ĐIỆN ĐƯỢC LUỒN TRONG ỐNG D20
- CAMERA TẠI CỔNG THÔNG VỚI QUẢNG TRƯỜNG ĐƯỢC DỰNG CỘT ĐỂ LẮP ĐẶT
- CAMERA TẠI CỔNG CHÍNH ĐƯỢC GẮN TRÊN CỘT ĐÈN THÔNG QUA TAY VƯỢN VỀ PHÍA NGOÀI CỔNG
- TỦ THIẾT BỊ TẠI NHÀ XE CHỨA SWITCH POE VÀ CÁC BỘ CONVERTER CẤP TÍN HIỆU MẠNG CHO CAMERA
- ĐIỆN CẤP CHO HỆ THỐNG LẤY TỪ TỦ ĐIỆN TỔNG TẠI NHÀ TRUYỀN THỐNG, VỀ TỦ NHÀ XE VÀ TIẾN HÀNH PHÂN PHỐI ĐI TỚI CÁC VỊ TRÍ KHÁC
- ĐẦU GHI HÌNH LẮP ĐẶT TẠI PHÒNG MẠNG TẦNG 3 NHÀ A0, ĐỒNG THỜI MẠNG ĐƯỢC CẤP VỀ TỦ NHÀ XE THÔNG QUA CÁP QUANG 4FO

Chú thích

- Camera góc cố định
- Camera quay quét ptz
- Dây mạng Cat6
- Cáp quang 4FO
- Tủ chứa thiết bị mạng

SỬA ĐỔI - REVISION			
LẦN NO.	NGÀY DATE	NỘI DUNG CONTENT	CHẤP THUẬN APPROVERD
CHỦ ĐẦU TƯ - CLIENT:			
 TRƯỜNG ĐẠI HỌC VINH			
ĐỊA CHỈ: SỐ 182 - LÊ DUẨN - TP VINH - NGHỆ AN ĐT : (0238)3855.452; - FAX: (0238)3655.269;			
TÊN CÔNG TRÌNH - PROJECT:			
HỆ THỐNG CAMERA AN NINH NHÀ XE VÀ CỔNG RA VÀO			
BAN GIÁM HIỆU			
KẾ HOẠCH TÀI CHÍNH			
QUẢN TRỊ & ĐẦU TƯ			
VIỆN NGHIÊN CỨU & ĐTTT			
TRUNG TÂM DV, HỖ TRỢ SV & QUAN HỆ DN			
ĐƠN VỊ THIẾT KẾ - DESIGNED BY:			
 CÔNG TY CP CÔNG NGHỆ NAM THẮNG			
ĐỊA CHỈ: SỐ 54 - CÙ CHÍNH LAN - TP VINH - NGHỆ AN ĐT : 037. 220. 3737 - 0985.024.220; - FAX:			
CHỦ TRÌ - CH.DESIGNED			
TRẦN VĂN NAM			
THIẾT KẾ - DESIGNED			
ĐINH VĂN THÔNG			
TÊN BẢN VẼ - DRAWING TITLE:			
MẶT BẰNG BỐ TRÍ CAMERA CỔNG CHÍNH VÀ NHÀ XE			
HOÀN THÀNH - ISSUE DATE:		TỈ LỆ - SCALE	
06/2022		A3	
SỐ HỢP ĐỒNG:		BẢN VẼ SỐ - DRAWING NO:	
.....		

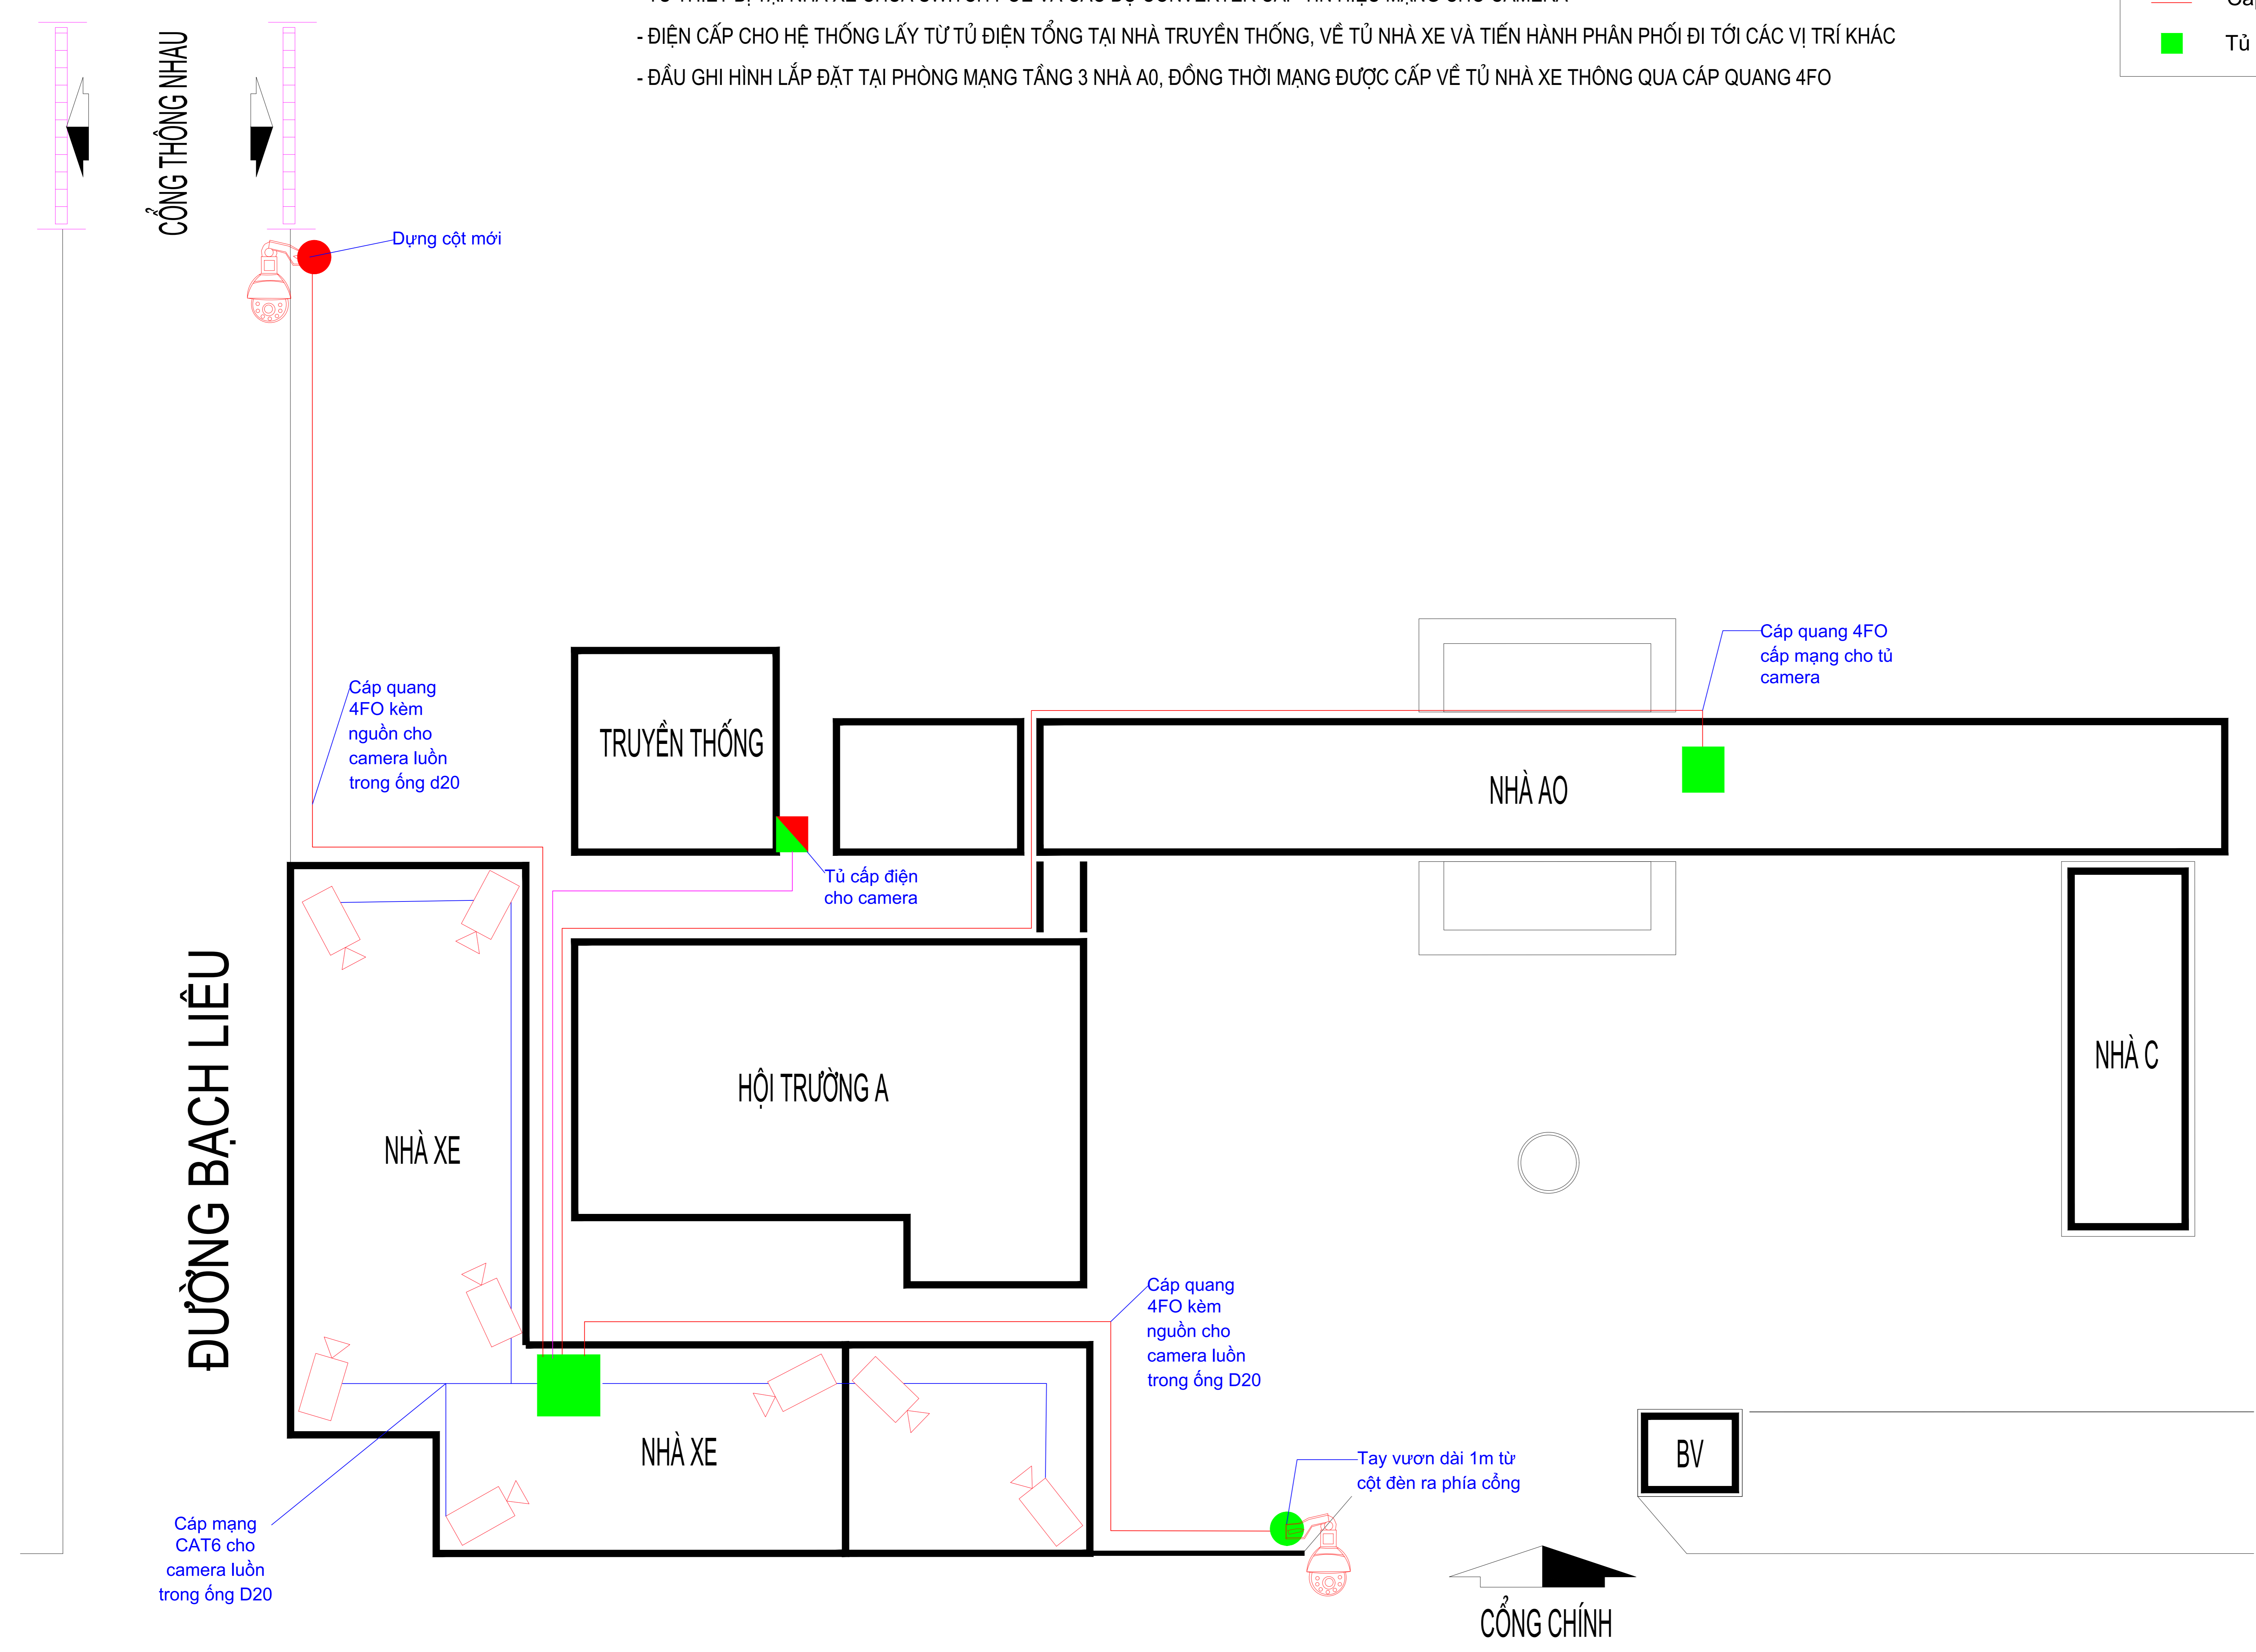

MẶT BẰNG BỐ TRÍ CAMERA CỔNG CHÍNH, NHÀ XE CÁN BỘ VÀ SINH VIÊN