
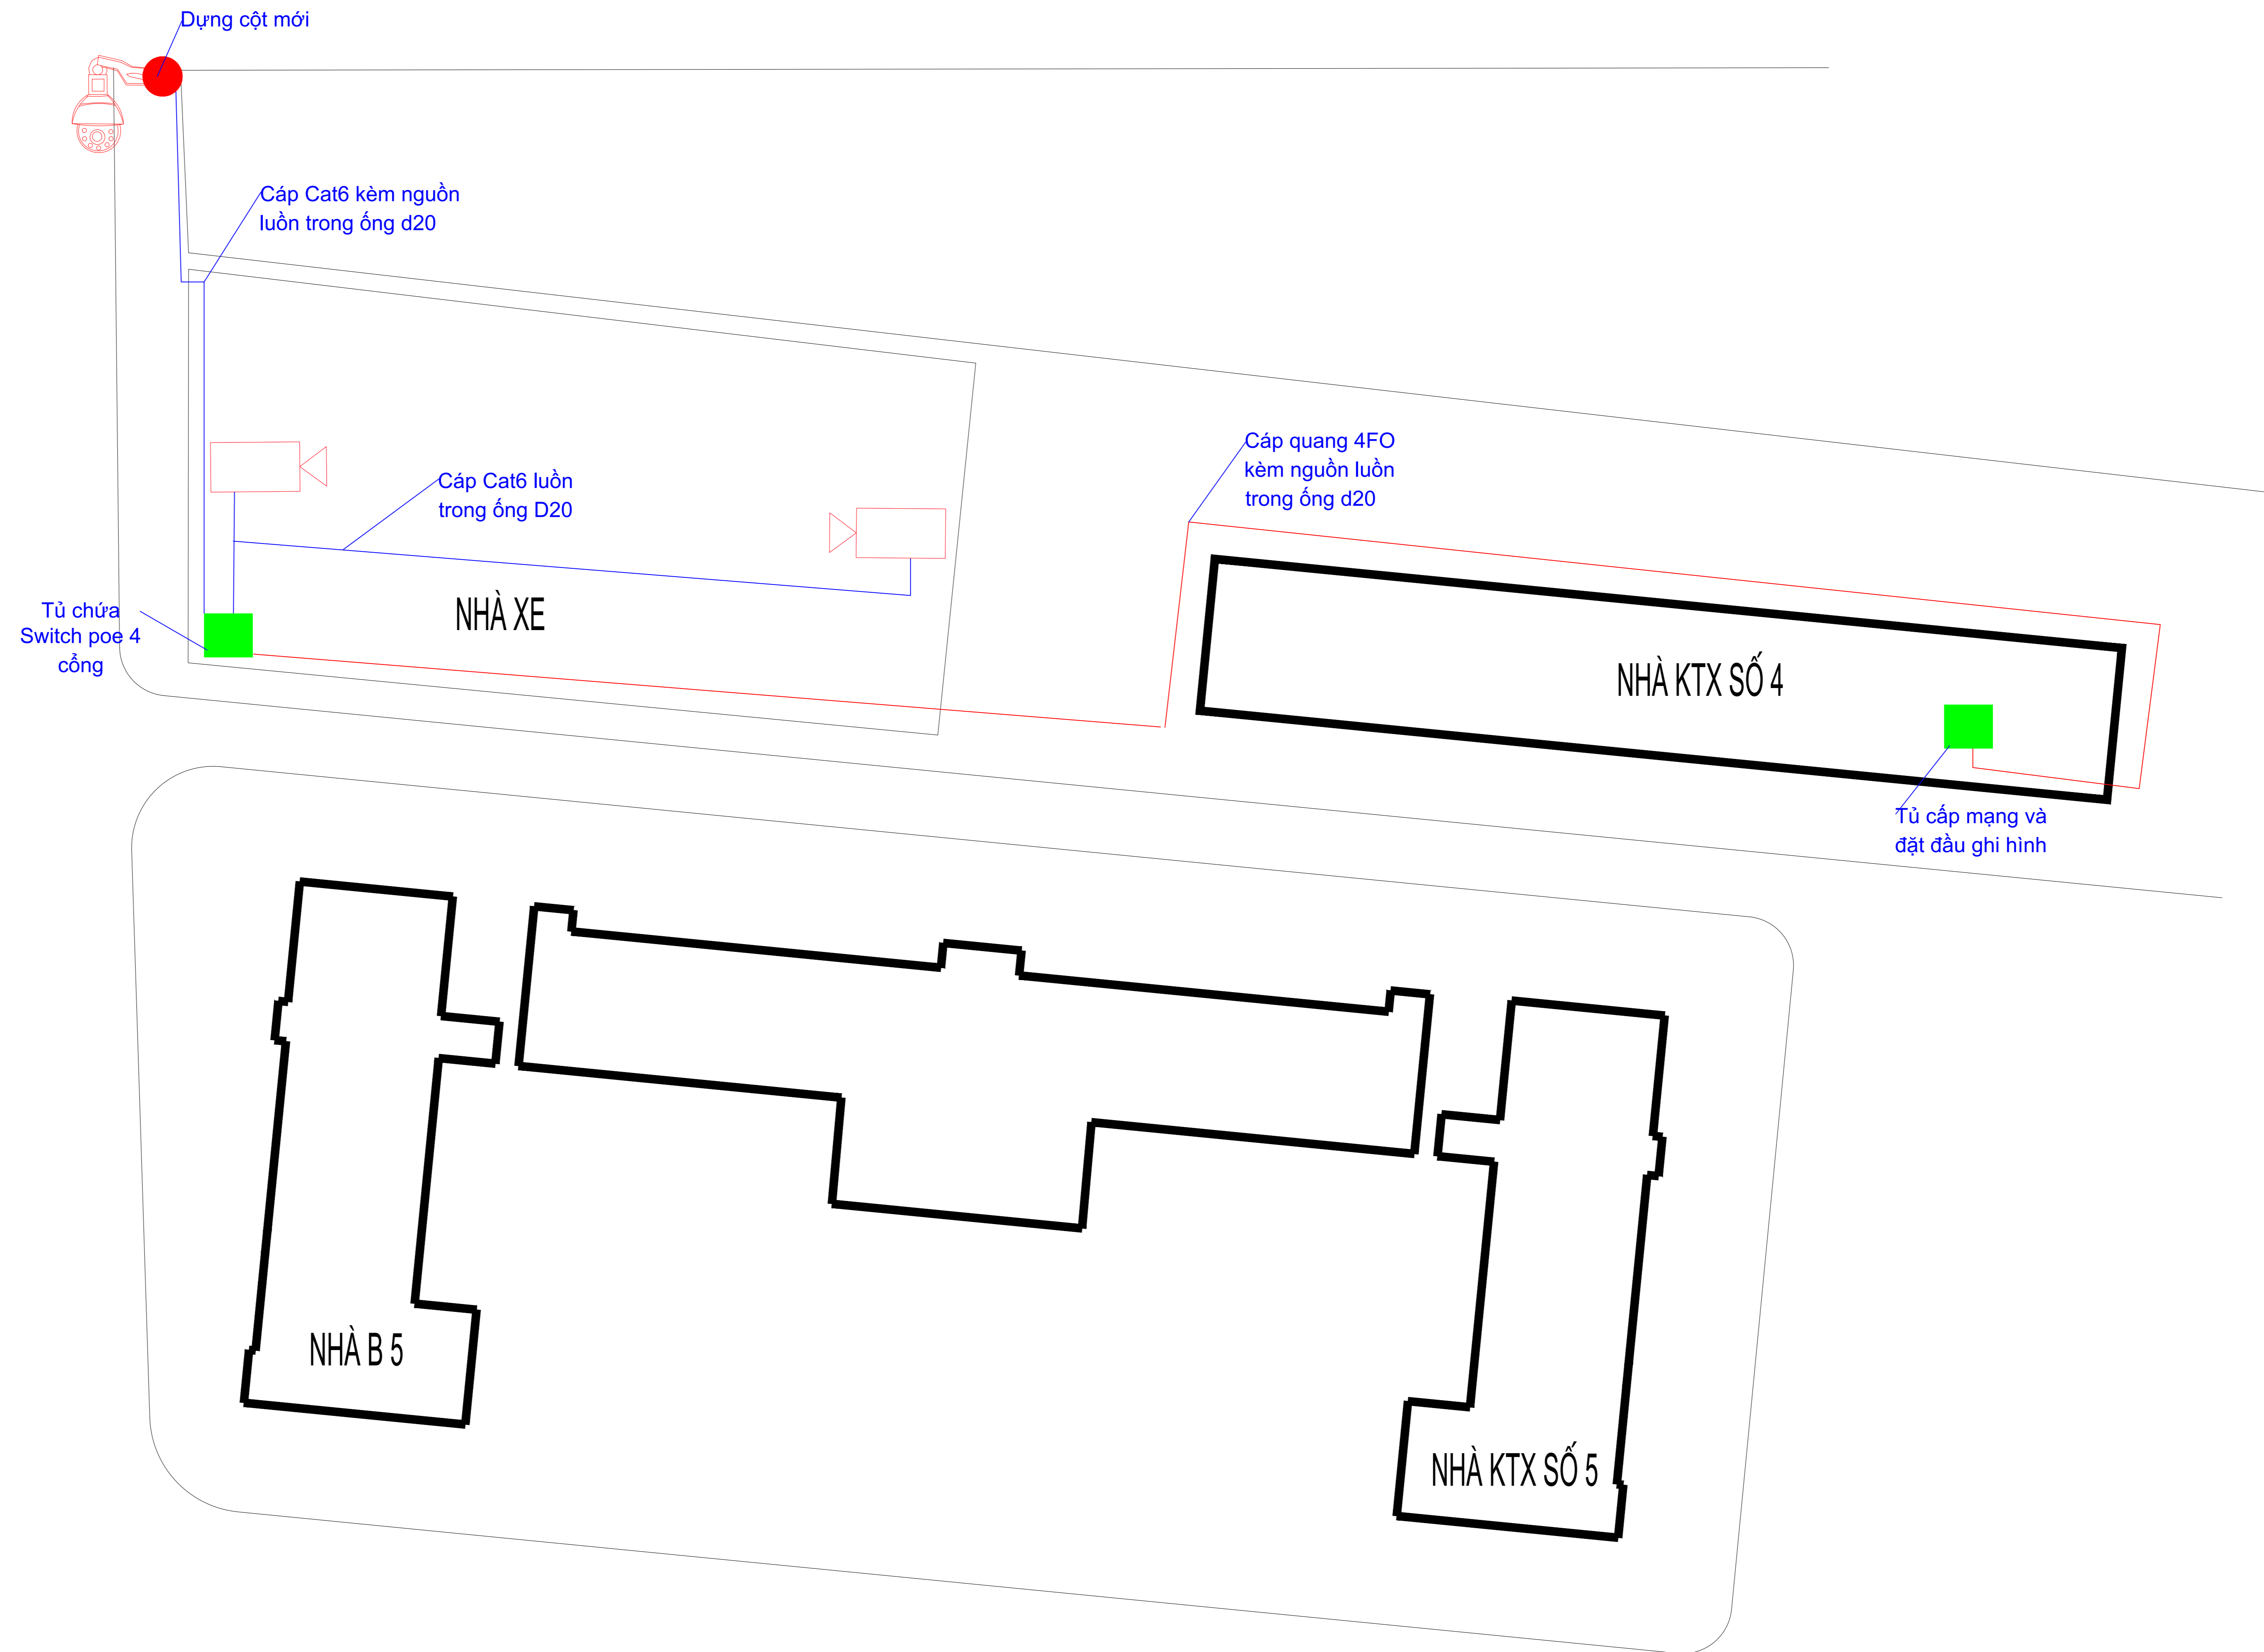


- DÂY CẤP NGUỒN CHO CAMERA LÀ DÂY ĐIỆN 2C X1.5MM
- CÁC DÂY CẤP QUANG, CAT6, ĐIỆN ĐƯỢC LUỒN TRONG ỐNG D20
- CAMERA CỔNG BẠCH LIÊU DỰNG CỘT ĐỂ LẮP, TRU ĐƯỢC LẮP SÁT CỔNG VÀO GỬI XE. ĐIỆN VÀ MẠNG CẤP CHO CAMERA LẤY TỪ TỦ CAMERA NHÀ XE
- ĐẦU GHI HÌNH ĐƯỢC ĐẶT TẠI KTX SỐ 4, ĐIỆN VÀ MẠNG ĐƯỢC CẤP TỪ ĐÂY RA TỦ THIẾT BỊ NHÀ XE.

Chú thích	
	Camera góc cố định
	Camera quay quét ptz
	Dây mạng Cat6
	Cáp quang 4FO
	Tủ chứa thiết bị mạng

CỔNG BẠCH LIÊU

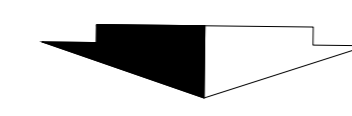

MẶT BẰNG BỐ TRÍ CAMERA CỔNG PHỤ VÀ NHÀ XE CỔNG PHỤ ĐƯỜNG BẠCH LIÊU

SỬA ĐỔI - REVISION

LẦN NO.	NGÀY DATE	NỘI DUNG CONTENT	CHẤP THUẬN APPROVER

CHỦ ĐẦU TƯ - CLIENT:



TRƯỜNG ĐẠI HỌC VINH

ĐỊA CHỈ: SỐ 182 - LÊ DUẨN - TP VINH - NGHỆ AN
ĐT: (0238)3855.452; - FAX: (0238)3655.269;

TÊN CÔNG TRÌNH - PROJECT:

**HỆ THỐNG CAMERA AN NINH
NHÀ XE VÀ CỔNG RA VÀO**

BAN GIÁM HIỆU

KẾ HOẠCH TÀI CHÍNH

QUẢN TRỊ & ĐẦU TƯ

VIỆN NGHIÊN CỨU & ĐTTT

TRUNG TÂM DV, HỖ TRỢ SV & QUAN HỆ DN

ĐƠN VỊ THIẾT KẾ - DESIGNED BY:



**CÔNG TY CP CÔNG NGHỆ
NAM THẮNG**

ĐỊA CHỈ: SỐ 54 - CÙ CHÍNH LAN - TP VINH - NGHỆ AN
ĐT: 037. 220. 3737 - 0985.024.220; - FAX:

CHỦ TRÌ - CH.DESIGNED

TRẦN VĂN NAM

THIẾT KẾ - DESIGNED

ĐINH VĂN THÔNG

TÊN BẢN VẼ - DRAWING TITLE:

**MẶT BẰNG BỐ TRÍ CAMERA
CỔNG PHỤ BẠCH LIÊU VÀ NHÀ XE**

HOÀN THÀNH - ISSUE DATE:

06/2022

TỈ LỆ - SCALE

A3

SỐ HỢP ĐỒNG:

.....

BẢN VẼ SỐ - DRAWING NO:

.....