


- DÂY CẤP NGUỒN CHO CAMERA LÀ DÂY ĐIỆN 2C X1.5MM
- CÁC DÂY CẤP QUANG, CAT6, ĐIỆN ĐƯỢC LUỒN TRONG ỐNG D20
- PHẦN DÂY TỪ NHÀ XE THƯ VIỆN SANG NHÀ XE KHỐI CHUYÊN ĐI MEN THEO TƯỜNG RÀO VÀ CỔNG CHÍNH KHỐI CHUYÊN

| Chú thích | |
|-----------|-----------------------|
| | Camera góc cố định |
| | Camera quay quét ptz |
| | Dây mạng Cat6 |
| | Cáp quang 4FO |
| | Tủ chứa thiết bị mạng |

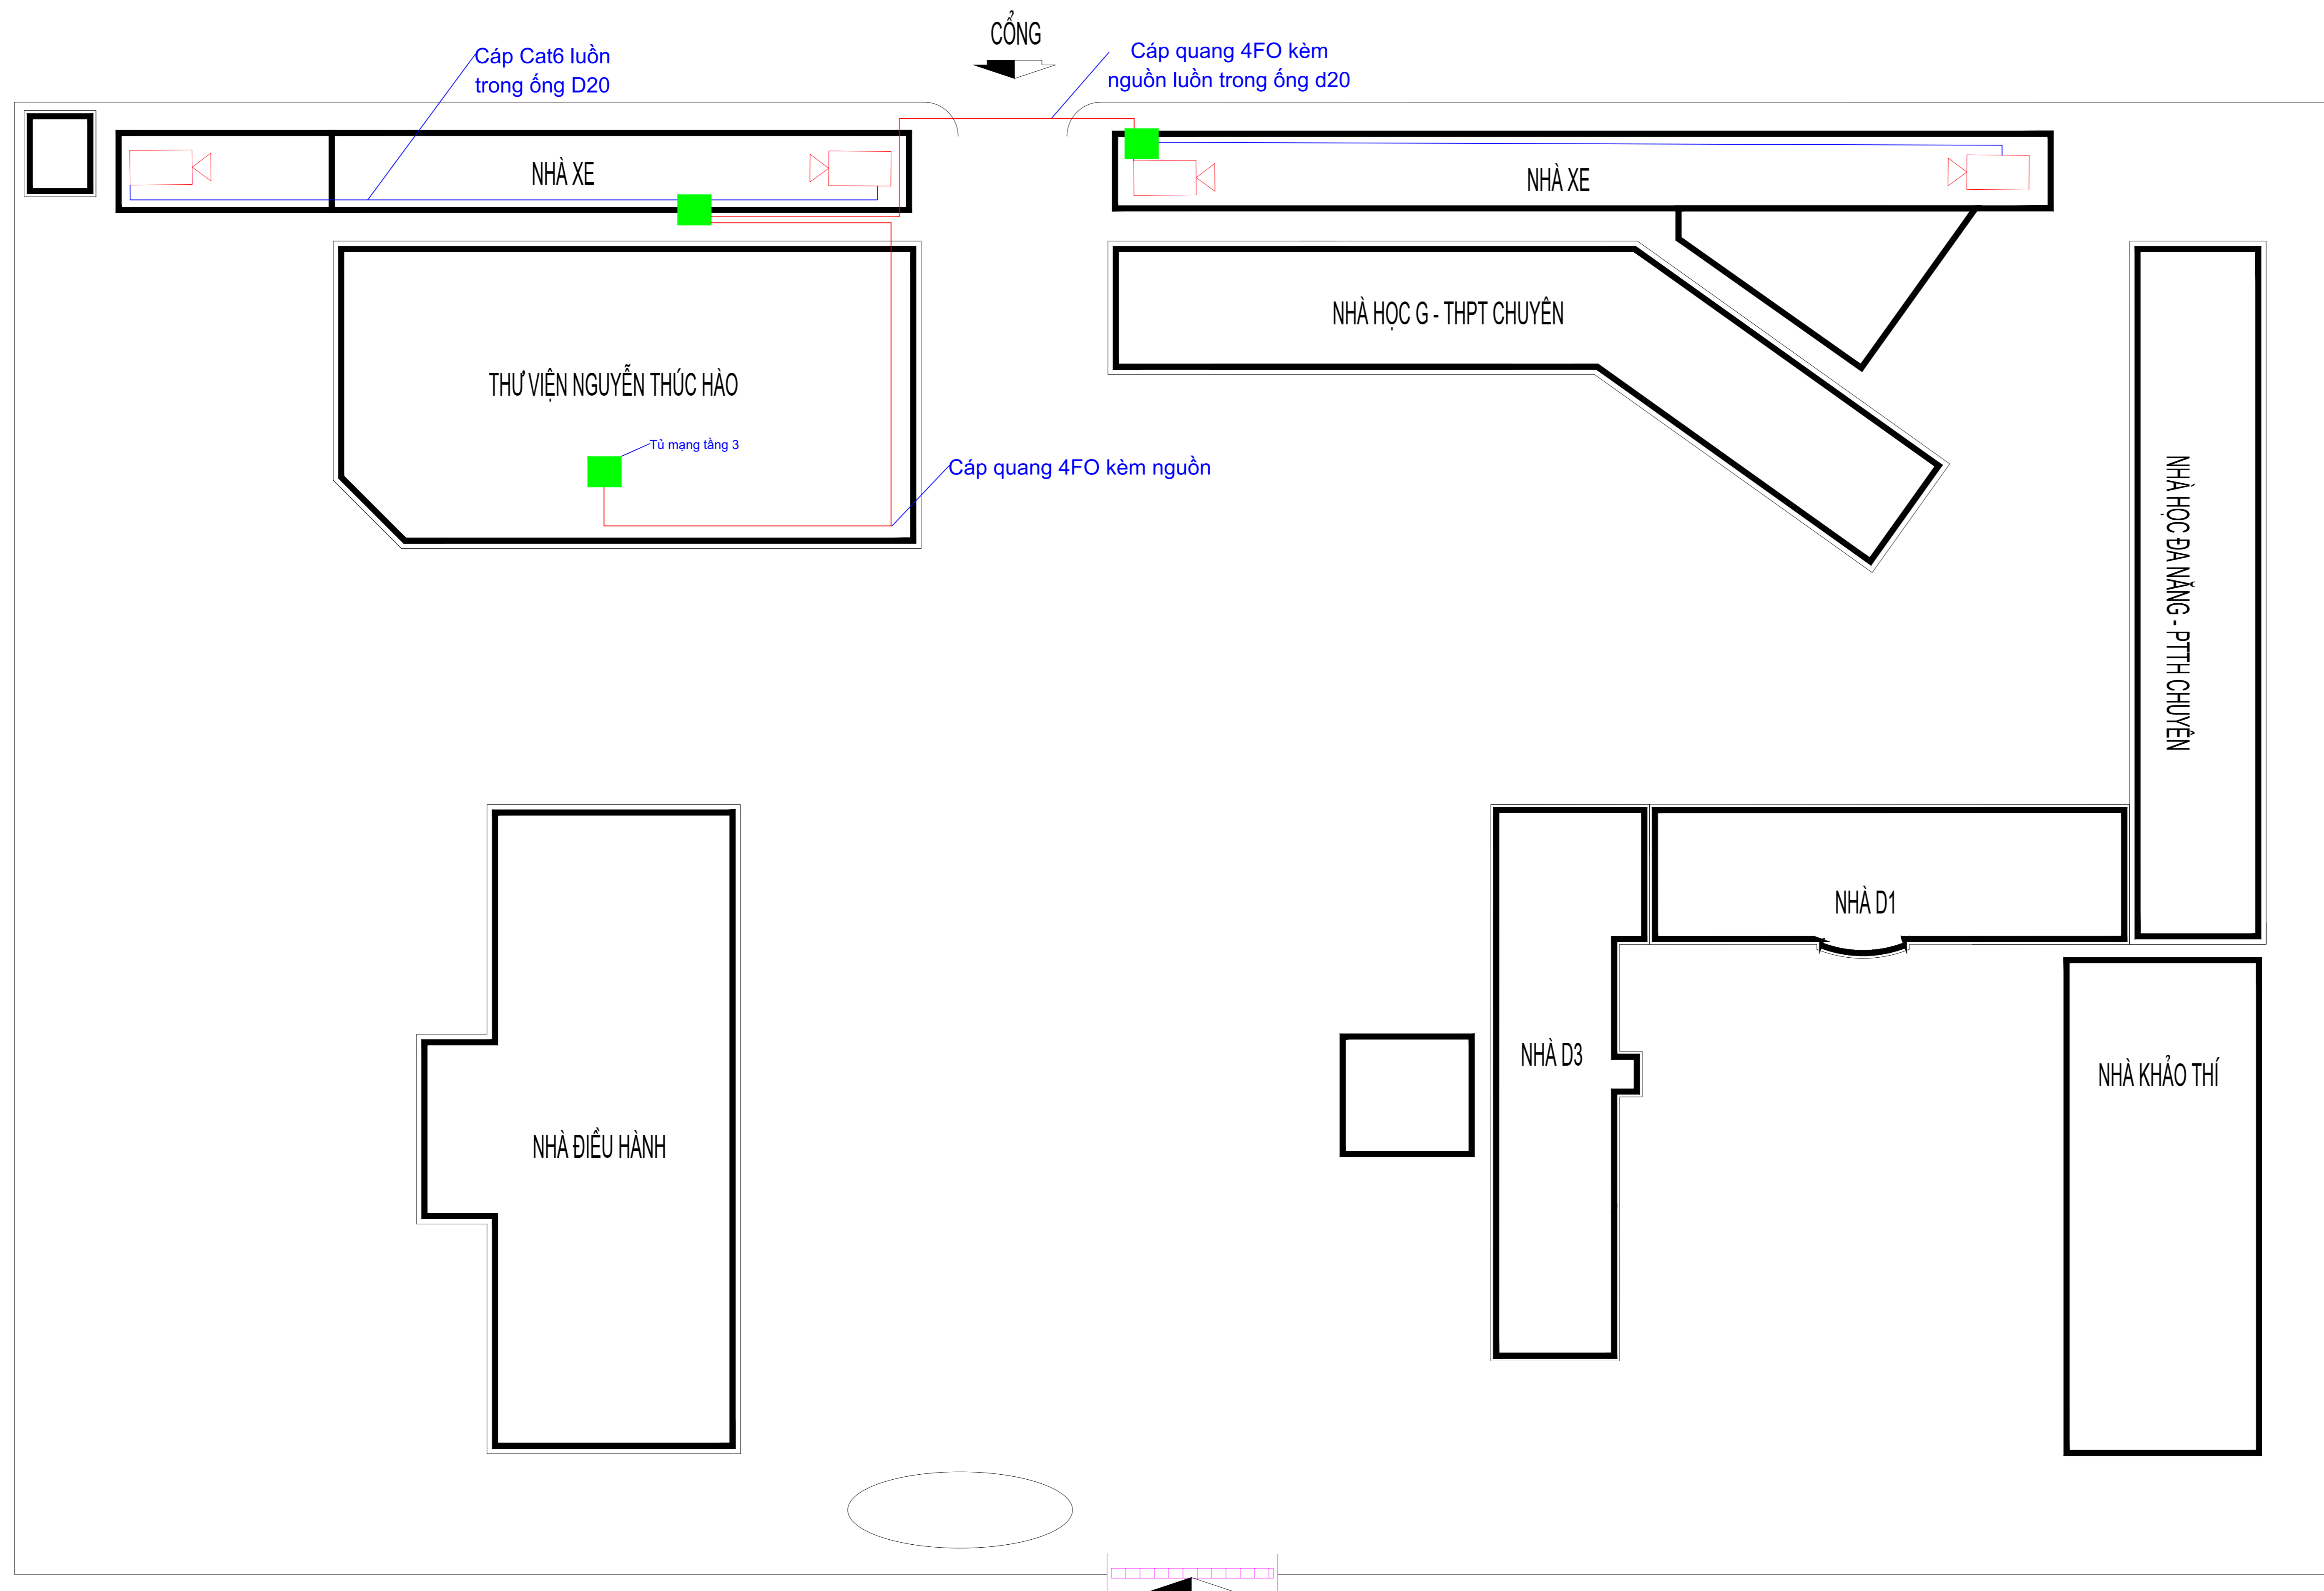

MẶT BẰNG BỐ TRÍ CAMERA NHÀ XE TRƯỜNG CHUYÊN VÀ THƯ VIỆN NGUYỄN THỨC HÀO

SỬA ĐỔI - REVISION

| LẦN NO. | NGÀY DATE | NỘI DUNG CONTENT | CHẤP THUẬN APPROVERD |
|---------|-----------|------------------|----------------------|
| | | | |
| | | | |

CHỦ ĐẦU TƯ - CLIENT:



TRƯỜNG ĐẠI HỌC VINH

ĐỊA CHỈ: SỐ 182 - LÊ DUẨN - TP VINH - NGHỆ AN
ĐT : (0238)3855.452; - FAX: (0238)3655.269;

TÊN CÔNG TRÌNH - PROJECT:

**HỆ THỐNG CAMERA AN NINH
NHÀ XE VÀ CỔNG RA VÀO**

BAN GIÁM HIỆU

KẾ HOẠCH TÀI CHÍNH

QUẢN TRỊ & ĐẦU TƯ

VIỆN NGHIÊN CỨU & ĐTTT

TRUNG TÂM DV, HỖ TRỢ SV & QUAN HỆ DN

ĐƠN VỊ THIẾT KẾ - DESIGNED BY:



**CÔNG TY CP CÔNG NGHỆ
NAM THĂNG**

ĐỊA CHỈ: SỐ 54 - CÙ CHÍNH LAN - TP VINH - NGHỆ AN
ĐT : 037. 220. 3737 - 0985.024.220 ; - FAX:

CHỦ TRÌ - CH.DESIGNED

TRẦN VĂN NAM

THIẾT KẾ - DESIGNED

ĐINH VĂN THÔNG

TÊN BẢN VẼ - DRAWING TITLE:

**MẶT BẰNG BỐ TRÍ CAMERA
NHÀ XE TRƯỜNG CHUYÊN VÀ THƯ VIỆN**

HOÀN THÀNH - ISSUE DATE:

06/2022

TỈ LỆ - SCALE

A3

SỐ HỢP ĐỒNG:

.....

BẢN VẼ SỐ - DRAWING NO:

.....