

SỬA ĐỔI - REVISION

LẦN NO.	NGÀY DATE	NỘI DUNG CONTENT	CHẬP THUAN APPROVER

CHỦ ĐẦU TƯ - CLIENT:



TRƯỜNG ĐẠI HỌC VINH

ĐỊA CHỈ: SỐ 182 - LÊ DUẬN - TP VINH - NGHỆ AN
ĐT : (0238)39855.452 - FAX: (0238)3955.298

TÊN CÔNG TRÌNH - PROJECT:

**HỆ THỐNG CAMERA AN NINH
NHÀ XE VÀ CÔNG RA VÀO**

BAN GIÁM HIỆU

KẾ HOẠCH TÀI CHÍNH

QUẢN TRỊ & ĐẦU TƯ

VIỆN NGHIÊN CỨU & ĐTTT

TRUNG TÂM DV/HỖ TRỢ SV & QUẢN HỆ DN

ĐƠN VỊ THIẾT KẾ - DESIGNED BY:



**CÔNG TY CP CÔNG NGHỆ
NAM THĂNG**

ĐỊA CHỈ: SỐ 54 - CỤ CHINH LÀN - TP VINH - NGHỆ AN
ĐT : 037 220.3737 - 0956.024.220 - FAX:

CHỦ TRÌ - CH.DESIGNED

TRẦN VĂN NAM

THIẾT KẾ - DESIGNED

ĐINH VĂN THÔNG


TÊN BẢN VẼ - DRAWING TITLE:

**MẶT BẰNG BỐ TRÍ CAMERA
CƠ SỞ 1 ĐẠI HỌC VINH**

HOÀN THÀNH - ISSUE DATE: 06/2022

TỶ LỆ - SCALE: A3

SỐ HỢP ĐỒNG: BẢN VẼ SỐ - DRAWING NO:

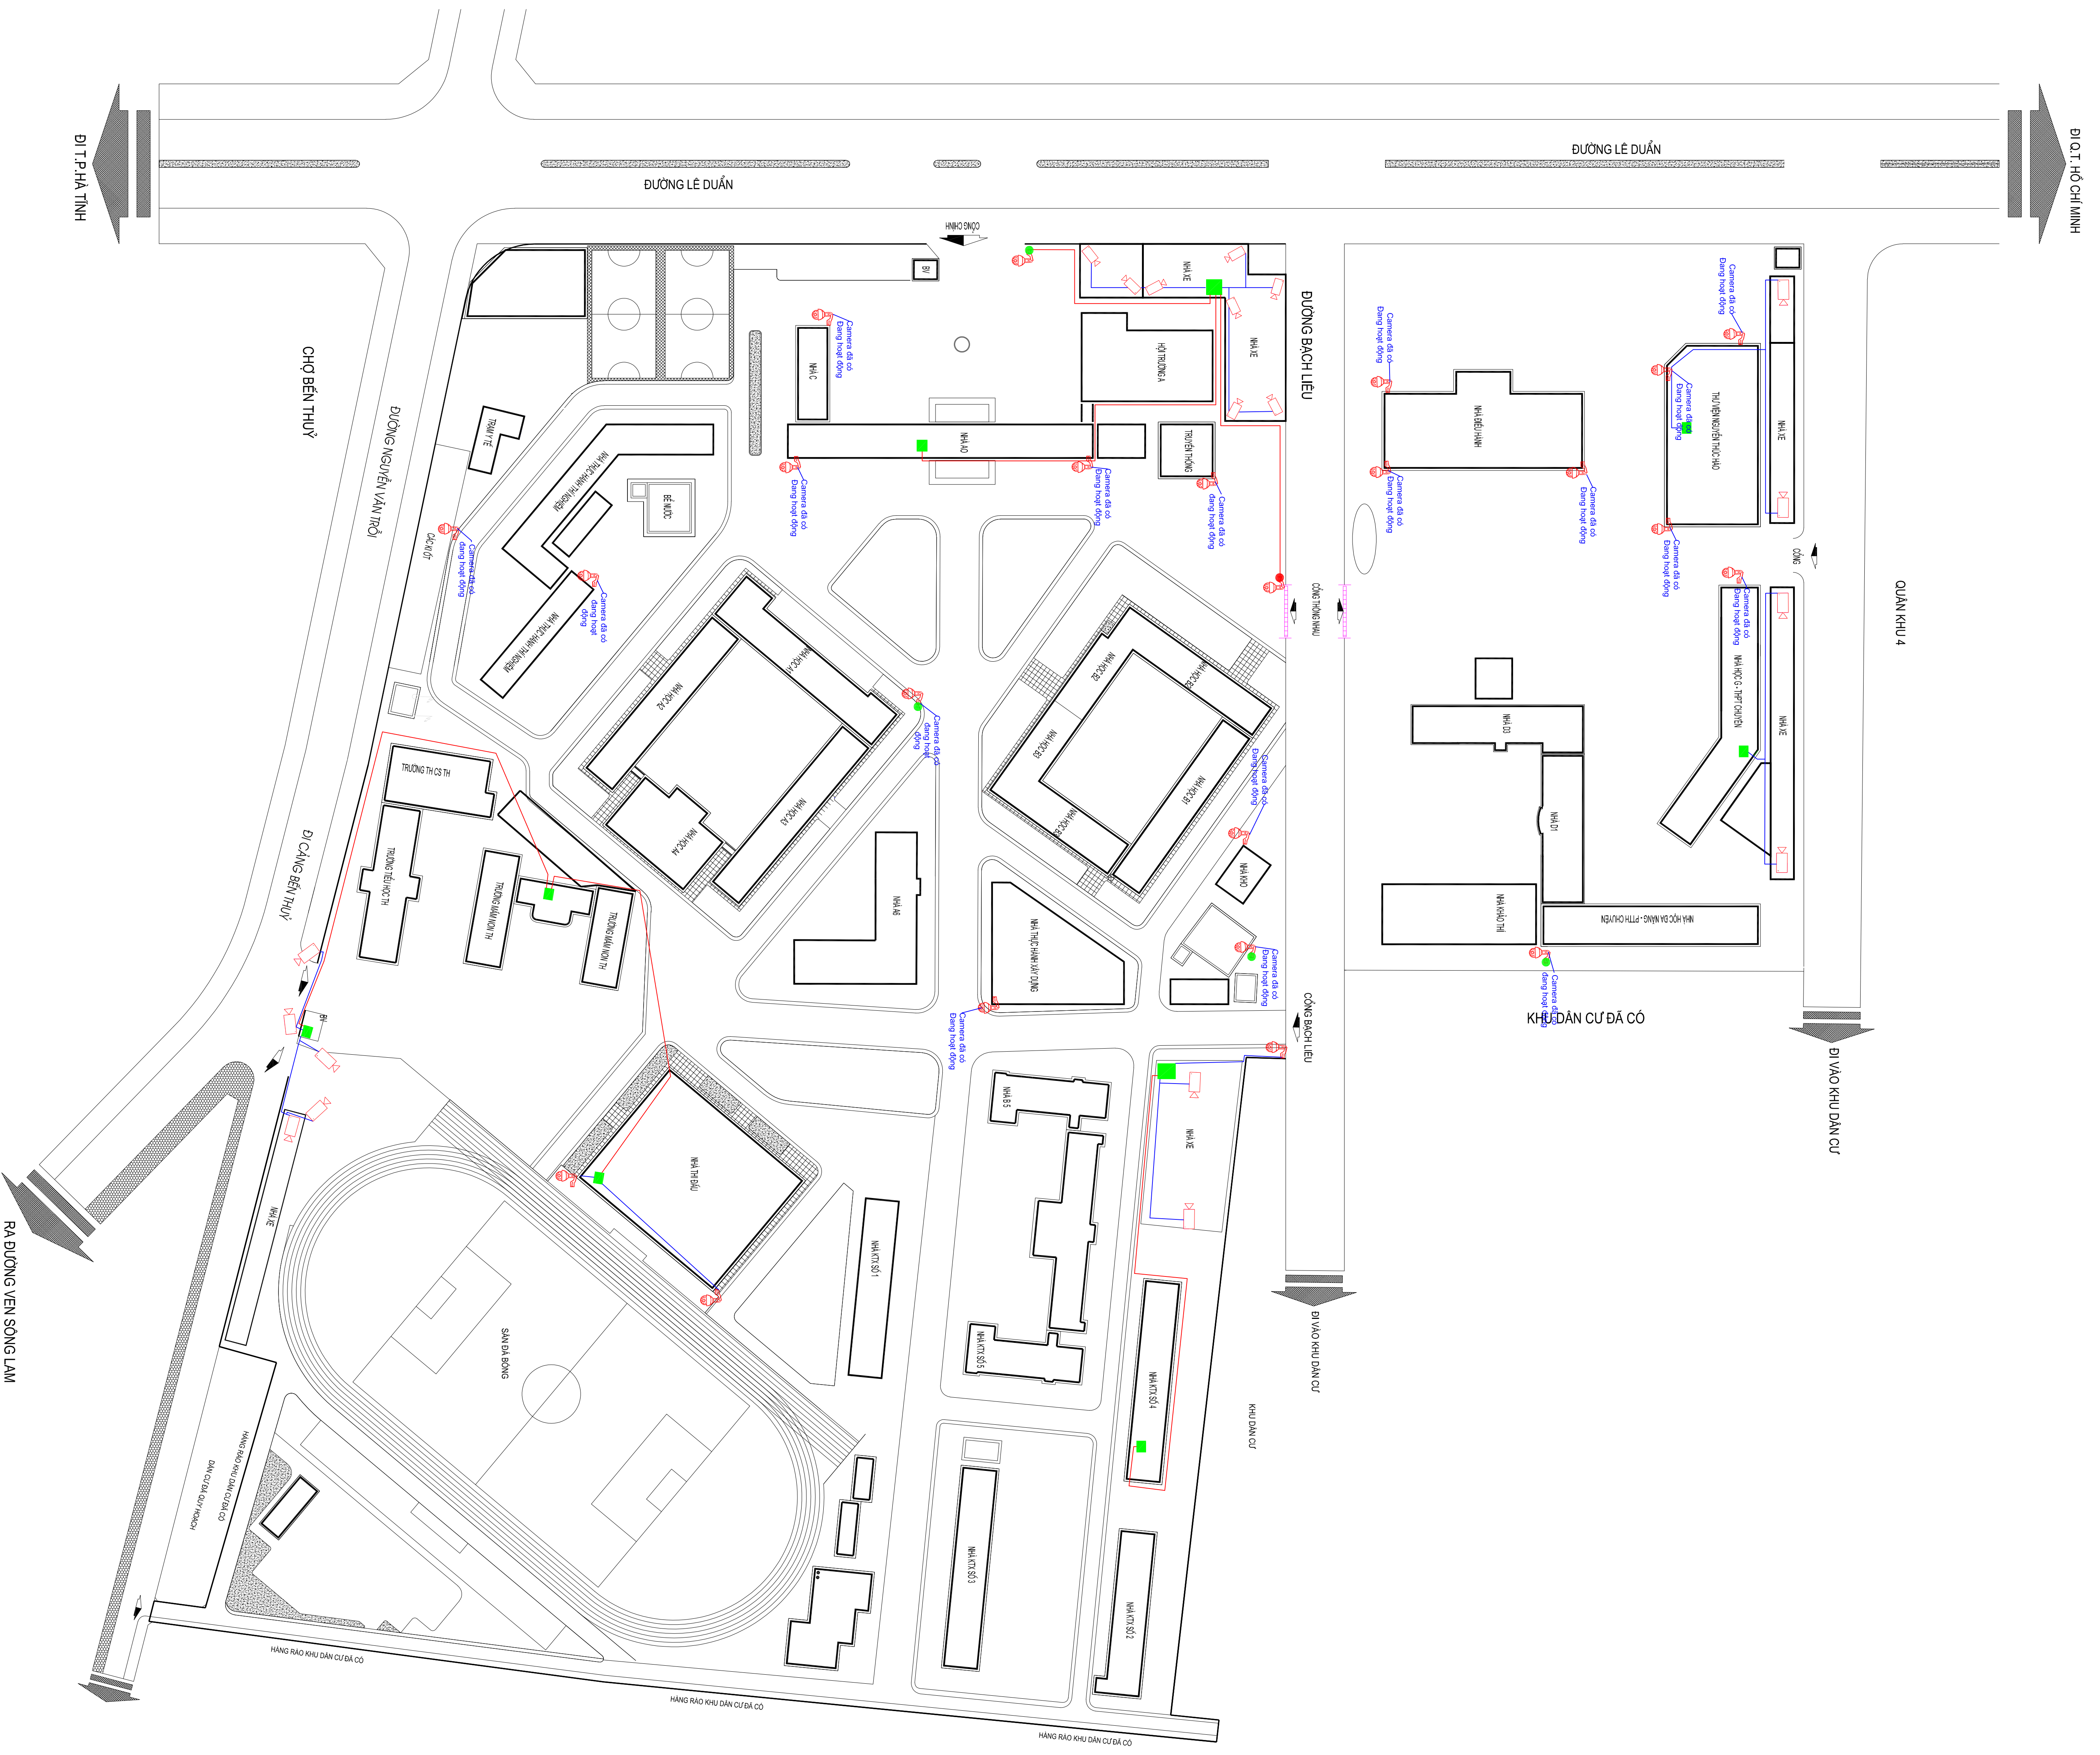

MẶT BẰNG BỐ TRÍ TỔNG THỂ CƠ SỞ 1