


Chú thích

- Dây nhảy quang
- Dây mạng Cat6
- Cáp quang 4FO

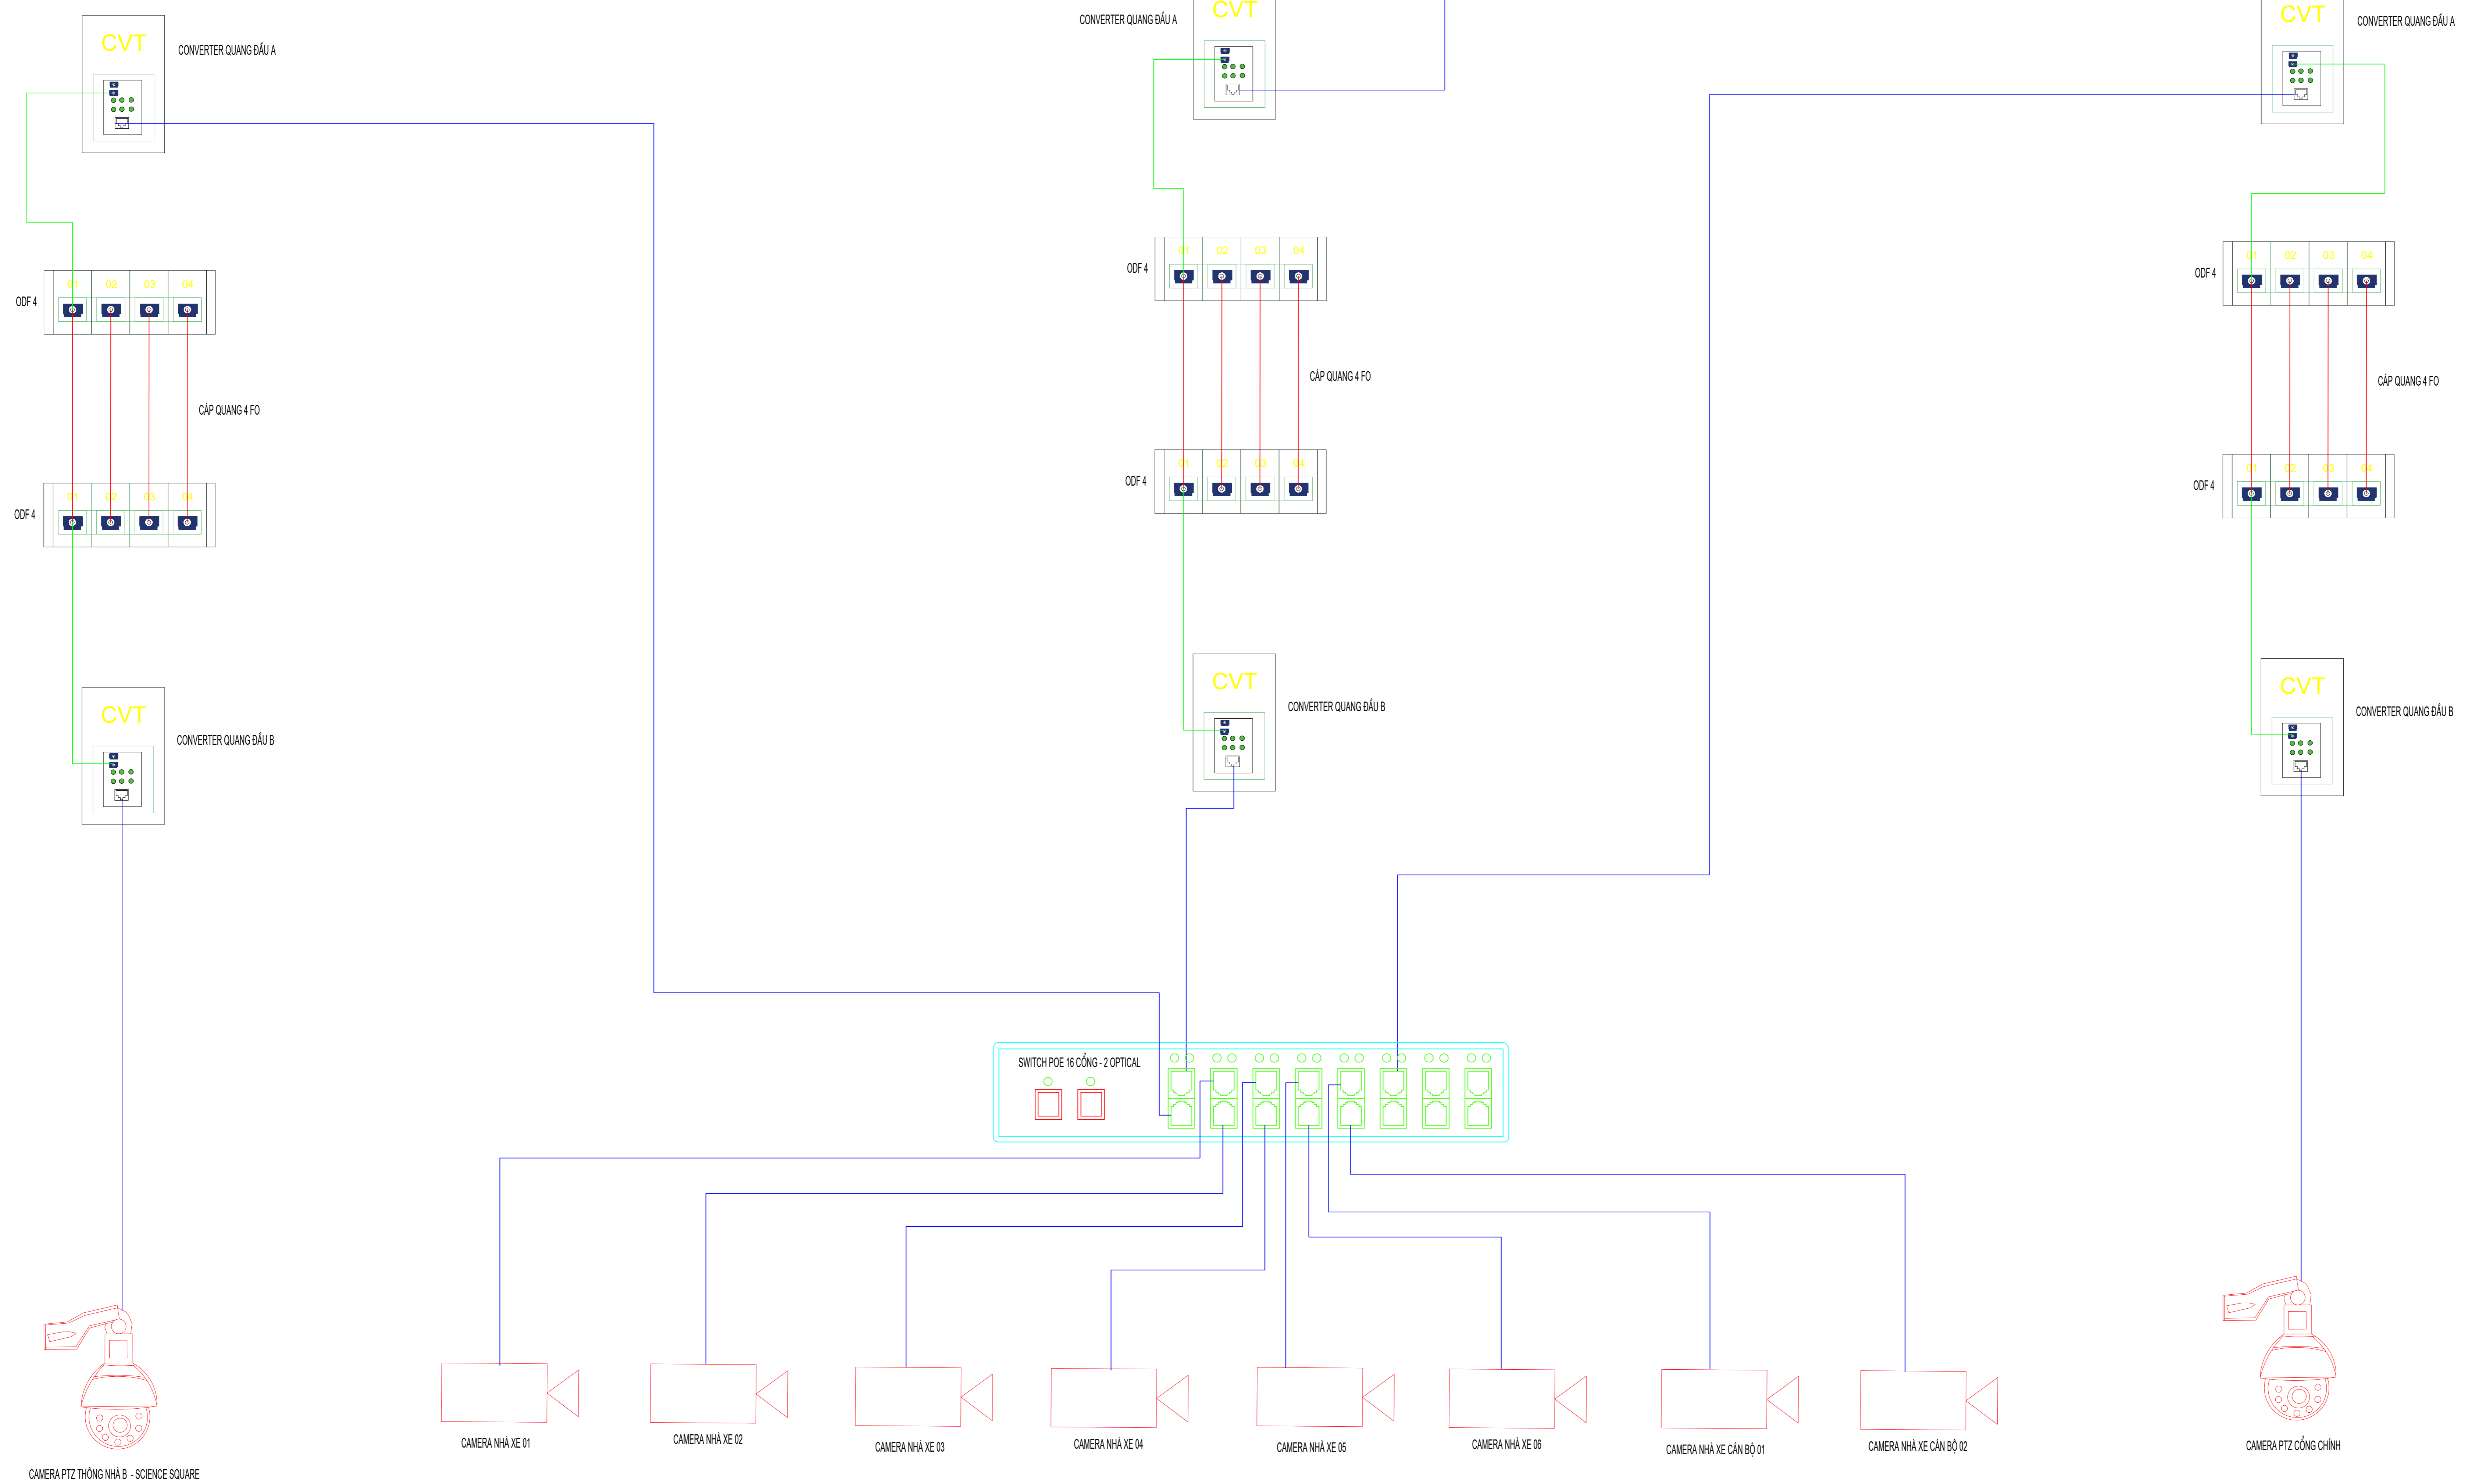

SỬA ĐỔI - REVISION			
LẦN NO.	NGÀY DATE	NỘI DUNG CONTENT	CHẤP THUẬN APPROVERD

CHỦ ĐẦU TƯ - CLIENT:



TRƯỜNG ĐẠI HỌC VINH

ĐỊA CHỈ: SỐ 182 - LÊ DUẨN - TP VINH - NGHỆ AN
 ĐT : (0238)3855.452; - FAX: (0238)3655.269;

TÊN CÔNG TRÌNH - PROJECT:

**HỆ THỐNG CAMERA AN NINH
 NHÀ XE VÀ CỔNG RA VÀO**

BAN GIÁM HIỆU

KẾ HOẠCH TÀI CHÍNH

QUẢN TRỊ & ĐẦU TƯ

VIỆN NGHIÊN CỨU & ĐTTT

TRUNG TÂM DV, HỖ TRỢ SV & QUAN HỆ DN

ĐƠN VỊ THIẾT KẾ - DESIGNED BY:



**CÔNG TY CP CÔNG NGHỆ
 NAM THĂNG**

ĐỊA CHỈ: SỐ 54 - CÙ CHÍNH LAN - TP VINH - NGHỆ AN
 ĐT : 037. 220. 3737 - 0985.024.220 ; - FAX:

CHỦ TRÌ - CH.DESIGNED

TRẦN VĂN NAM

THIẾT KẾ - DESIGNED

ĐINH VĂN THÔNG

TÊN BẢN VẼ - DRAWING TITLE:

**SƠ ĐỒ ĐẦU NỐI
 HỆ THỐNG CAMERA**

HOÀN THÀNH - ISSUE DATE:	TỈ LỆ - SCALE
06/2022	A3
SỐ HỢP ĐỒNG:	BẢN VẼ SỐ - DRAWING NO:
.....

SƠ ĐỒ ĐẦU NỐI CAMERA GIÁM SÁT CỔNG VÀ NHÀ XE CỔNG CHÍNH CƠ SỞ 1