


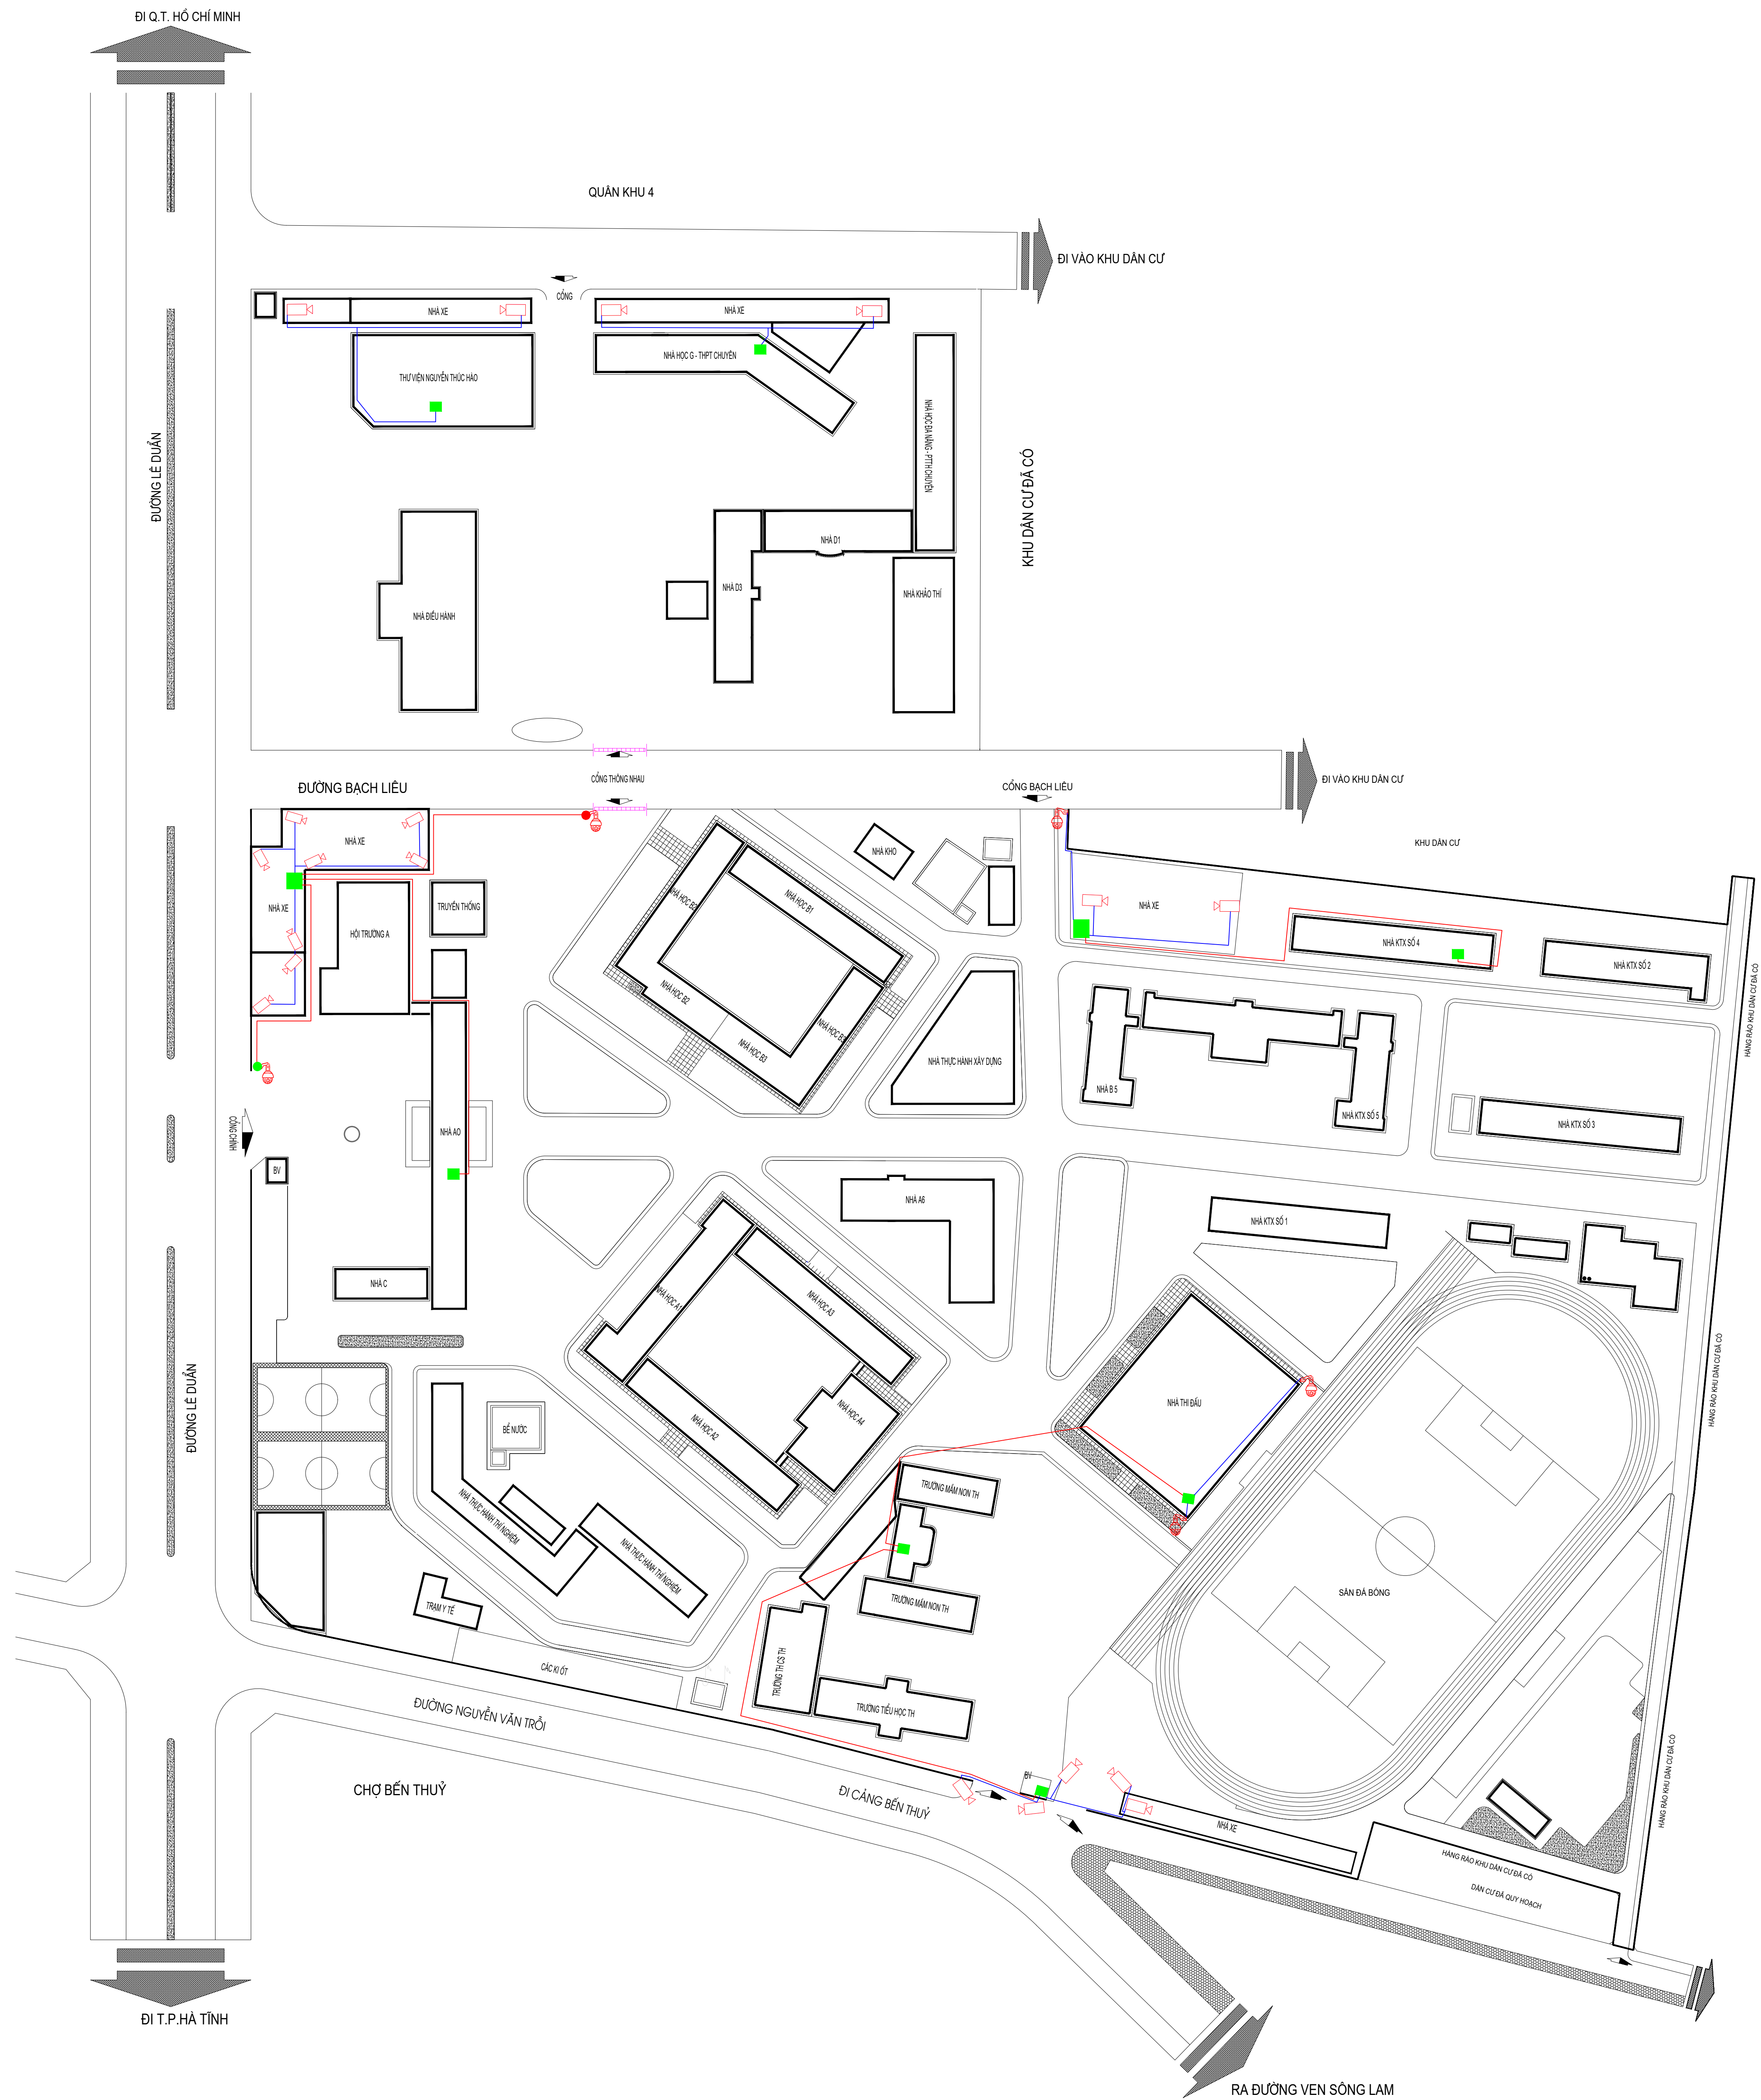

- Chú thích
- Camera góc cố định
 - Thiết bị thu phát p2p
 - Camera quay quét ptz
 - Dây mạng Cat6
 - Cáp quang 4FO
 - Tủ chứa thiết bị mạng

SỬA ĐỔI - REVISION					
LẦN NO.	NGÀY DATE	NỘI DUNG CONTENT	CHẤP THUẬN APPROVERO		
CHỦ ĐẦU TƯ - CLIENT:					
TRƯỜNG ĐẠI HỌC VINH ĐẠI HỌC VINH ĐỊA CHỈ: SỐ 182 - LÊ DUẨN - TP VINH - NGHỆ AN ĐT : (0238)3855.452; - FAX: (0238)3655.269;					
TÊN CÔNG TRÌNH - PROJECT:					
HỆ THỐNG CAMERA AN NINH NHÀ XE VÀ CỔNG RA VÀO					
BAN GIÁM HIỆU					
KẾ HOẠCH TÀI CHÍNH					
QUẢN TRỊ & ĐẦU TƯ					
VIỆN NGHIÊN CỨU & ĐTTT					
TRUNG TÂM DV,HỖ TRỢ SV & QUAN HỆ DN					
ĐƠN VỊ THIẾT KẾ - DESIGNED BY:					
NT CÔNG TY CP CÔNG NGHỆ NAM THẮNG ĐỊA CHỈ: SỐ 54 - CÙ CHÍNH LAN - TP VINH - NGHỆ AN ĐT : 037. 220. 3737 - 0985.024.220 ; - FAX:					
CHỦ TRÌ - CH.DESIGNED		TRẦN VĂN NAM			
THIẾT KẾ - DESIGNED		ĐÌNH VĂN THÔNG			
TÊN BẢN VẼ - DRAWING TITLE:					
MẶT BẰNG BỐ TRÍ CAMERA CƠ SỞ 1 ĐẠI HỌC VINH					
HOÀN THÀNH - ISSUE DATE:		TỈ LỆ - SCALE			
06/2022		A3			
SỐ HỢP ĐỒNG:		BẢN VẼ SỐ - DRAWING NO:			
.....					

MẶT BẰNG BỐ TRÍ TỔNG THỂ CƠ SỞ 1